

Powiat: żywiecki	<div>MAPA DO CELÓW PROJEKTOWYCH</div> <div>aktualna na dzień 23.02.2013</div> <div>powstała w wyniku aktualizacji mapy zasadniczej</div>	<div>Euro Projekt BS mgr inż. Paweł Stachura KOCIERZ MOSZCZANICKI ul. Krępa 7 34-321 ŻERAWICA NIP 5531691703, REGON 072192756 tel. 510 216 215</div>
Gmina: Lipowa [241706_2]		
Obręb: Twardorzeczka [Nr0006]		
KERG: 302/2013		
wys.: Kronsztadt 86	sekcje: 172.334.193	Wykonał:
skala 1:500		
		Żywiec dn 25.02.2013r

Pomiarem objęto :
- sytuację terenu
- rzeźbę terenu
- uzibrojenie

Kolorem zielonym na podstawie op. 126 naniesiono granice działki 869/4, pozostałe granice naniesiono na podstawie przeskalowanej mapy ewidencyjnej.

Nie wyklucza się istnienia w terenie uzbrojenia podziemnego nie zgłoszonego do inwentaryzacji oraz nie zgłoszonego przez instytucje branżowe.

tereny o różnym przeznaczeniu
w miejscowym planie
zagospodarowania przestrzennego


zakres opracowania

..... nieprzekraczalna linia zabudowy

W zakresie aktualizacji występują jednostki urbanistyczne planu:

- MN - tereny zabudowy mieszkaniowej
- MNI - tereny zabudowy mieszkaniowej o niskiej intensywności w obszarach o przewadze zabudowy istniejącej
- W - ciekł wodne
- ZZ - tereny łąk i zadrzewień

Charakter projektowanej inwestycji budowlanej nie wpływa na sposób zagospodarowania gruntów objętych mapą do celów projektowych
Mapa do celów projektowych została wykonana bez ustalania obciążeń służebnościami gruntowymi.

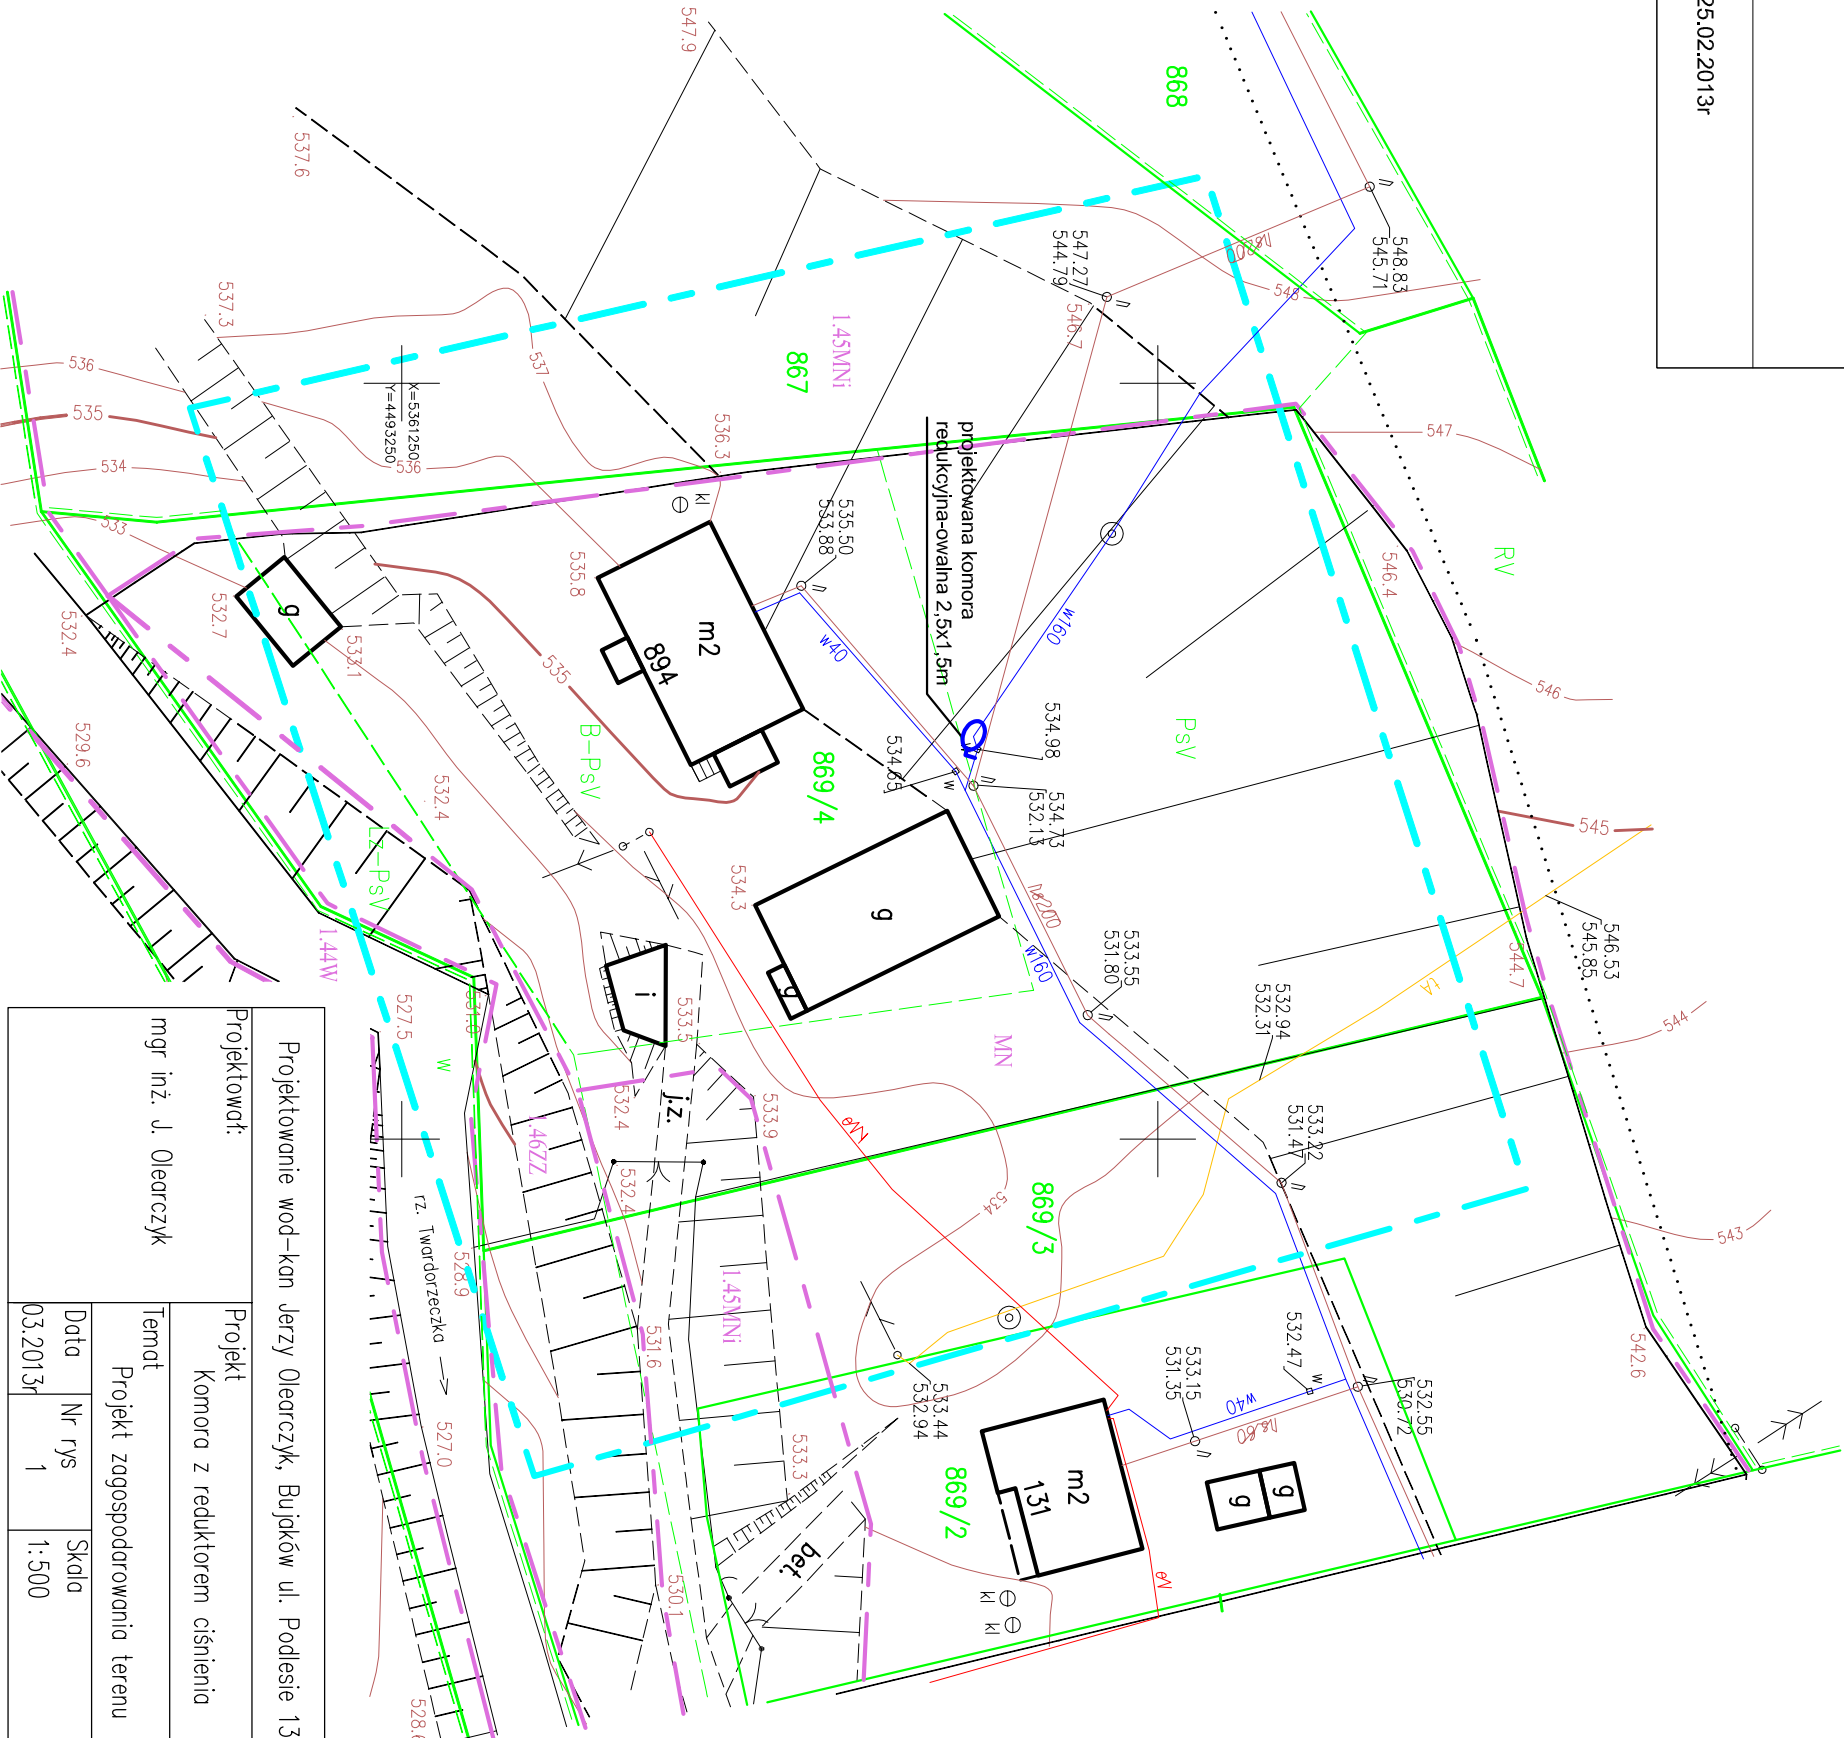

UWAGA:
Lokalizację skrzynki sterowniczej i energetycznej
(jako subicznik) należy ustalić z właścicielem przedmiotowej działki.

Projektantów:		Projekt	
mgr inż. J. Olearczyk		Komora z reduktorem ciśnienia	
		Temat	
		Projekt zagospodarowania terenu	
		Data	Nr rys
		03.2013r	1
		Skala	1:500