PROJEKT ZAGOSPODAROWANIA TERENU – rys. 2.2

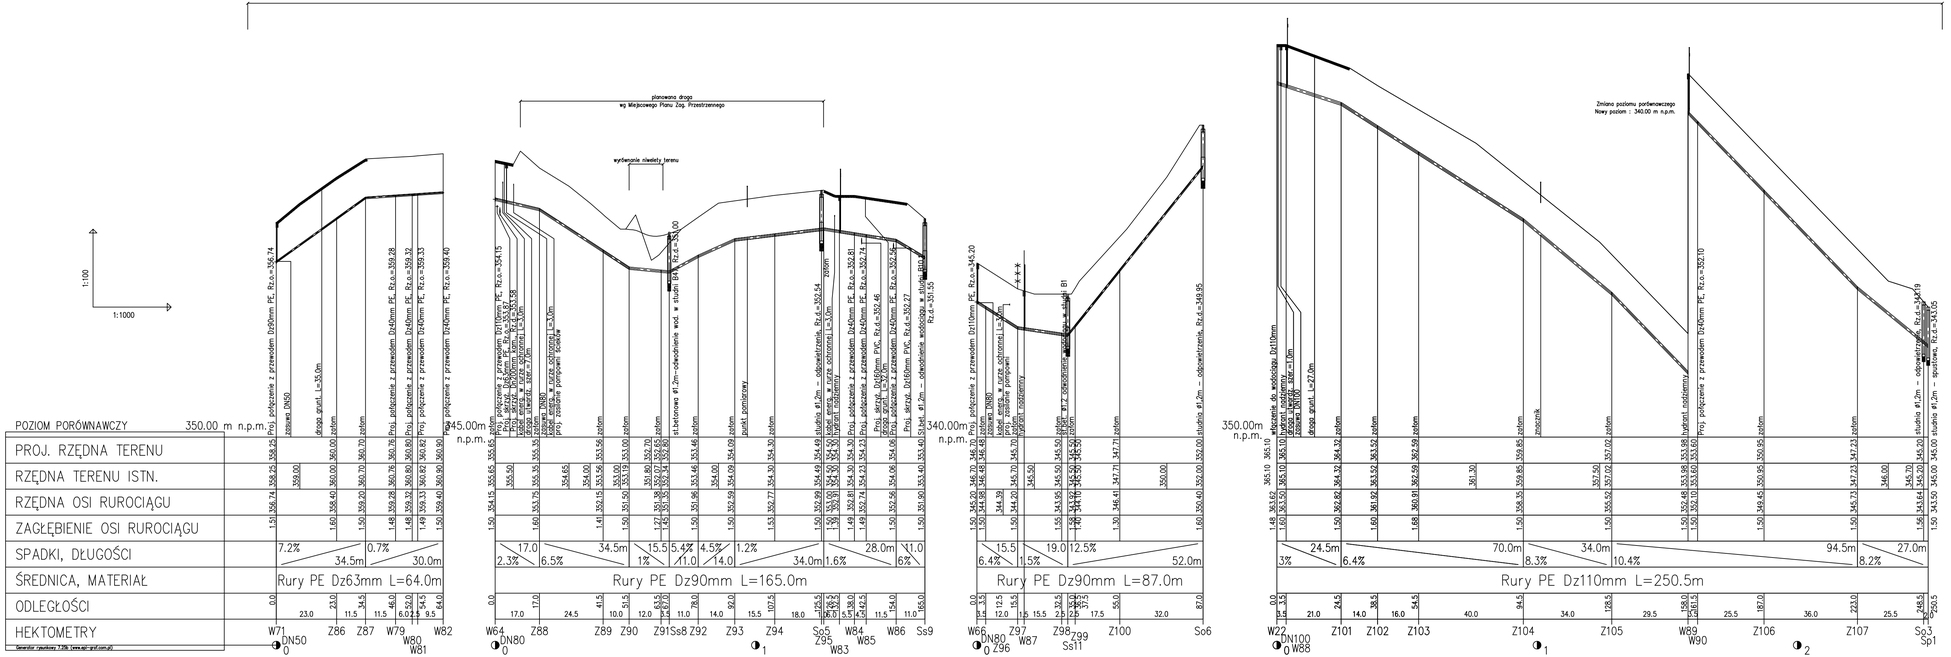

Firma Inżynierska	Inwestycja: Sieć kanalizacji sanitarnej i wodociągowej na terenie miasta Żywiec
Projektował: mgr inż. Joanna Cios nr upr. 172/81 BB	Obiekt: Sieć kanalizacji sanitarnej i wodociągowej obszar 2 - Działy Zadrzeckie
Opracował: mgr inż. Magdalena Pernal	Stadium: Projekt budowlany
	Tytuł rysunku: Profile podłużne wodociągu "W" odcinek W71-W82, W64-Ss9, W66-So6, W22-Sp1
Sprawdził: mgr inż. Katarzyna Gumola nr upr. SLK/0392/PWOS/04	Data: 12.2010 · Skala: 1:1000/100 · Nr zlecenia: 88–P–K/W–09 · Nr rysunku: 4.8