Powiat: żywiecki Gmina: Lipowa [241706_2] Obręb: Leśna [Nr0002]	**MAPA DO CELÓW PROJEKTOWYCH** aktualna na dzień 09.07.2015r powstała w wyniku aktualizacji mapy zasadniczej	E U R O P R O J E K T Pracownia Geodezyjna mgr inż. Robert Bąk KOCIERZ MOSZCZANICKI ul. Kręta 7 34-321 Łękawica, tel. 698 674 458 NIP 5532239922, REGON 243403149
KERG: 1886/2015		Wykonał:
wys.: Kronsztadt 86		
skala 1:500	sekcja: 172.343.1121	Żywiec dn 21.07.2015r

Pomiarem objęto :
- sytuacje terenu
- rzeźbe terenu
- uzbrojenie

Kolorem zielonym naniesiono granice działek na podstawie numerycznej mapy ewidencyjnej.

Nie wyklucza się istnienia w terenie uzbrojenia podziemnego nie zgłoszonego do inwentaryzacji oraz nie zgłoszonego przez instytucje branżowe.

tereny o różnym przeznaczeniu w miejscowym planie zagospodarowania przestrzennego

zakres opracowania

nieprzekraczalna linia zabudowy

W zakresie aktualizacji występują jednostki urbanistyczne planu:
- KDX - ciągi pieszo-jezdne odsługujące tereny zabudowy mieszkaniowej
- KD1/2 - ulice (drogi) klasy dojazdowej
- KZ1/2 - ulice (drogi) klasy zbiorczej
- MNi - terny zabudowy mieszkaniowej o niskiej intensywności w obszarach o przewadze zabudowy mieszkaniowej
- MNi/Uc - terny zabudowy mieszkaniowej o niskiej intensywności w obszarach o przewadze zabudowy mieszkaniowej/usługi komercyjne
- UpO - terteny usług oswiaty

Charakter projektowanej inwestycji budowlanej nie wpływa na sposób zagospodarowania gruntów objętych mapą do celów projektowych.
Mapa do celów projektowych została wykonana bez ustalania obciążeń służebnościami gruntowymi.

Oznaczenia :

projektowany odcinek wodociągowy PE Dz 90

PROJEKTOWANIE WOD-KAN JERZY OLEARCZYK
43-356 Kobiernice, Bujaków, ul. Podlesie 13
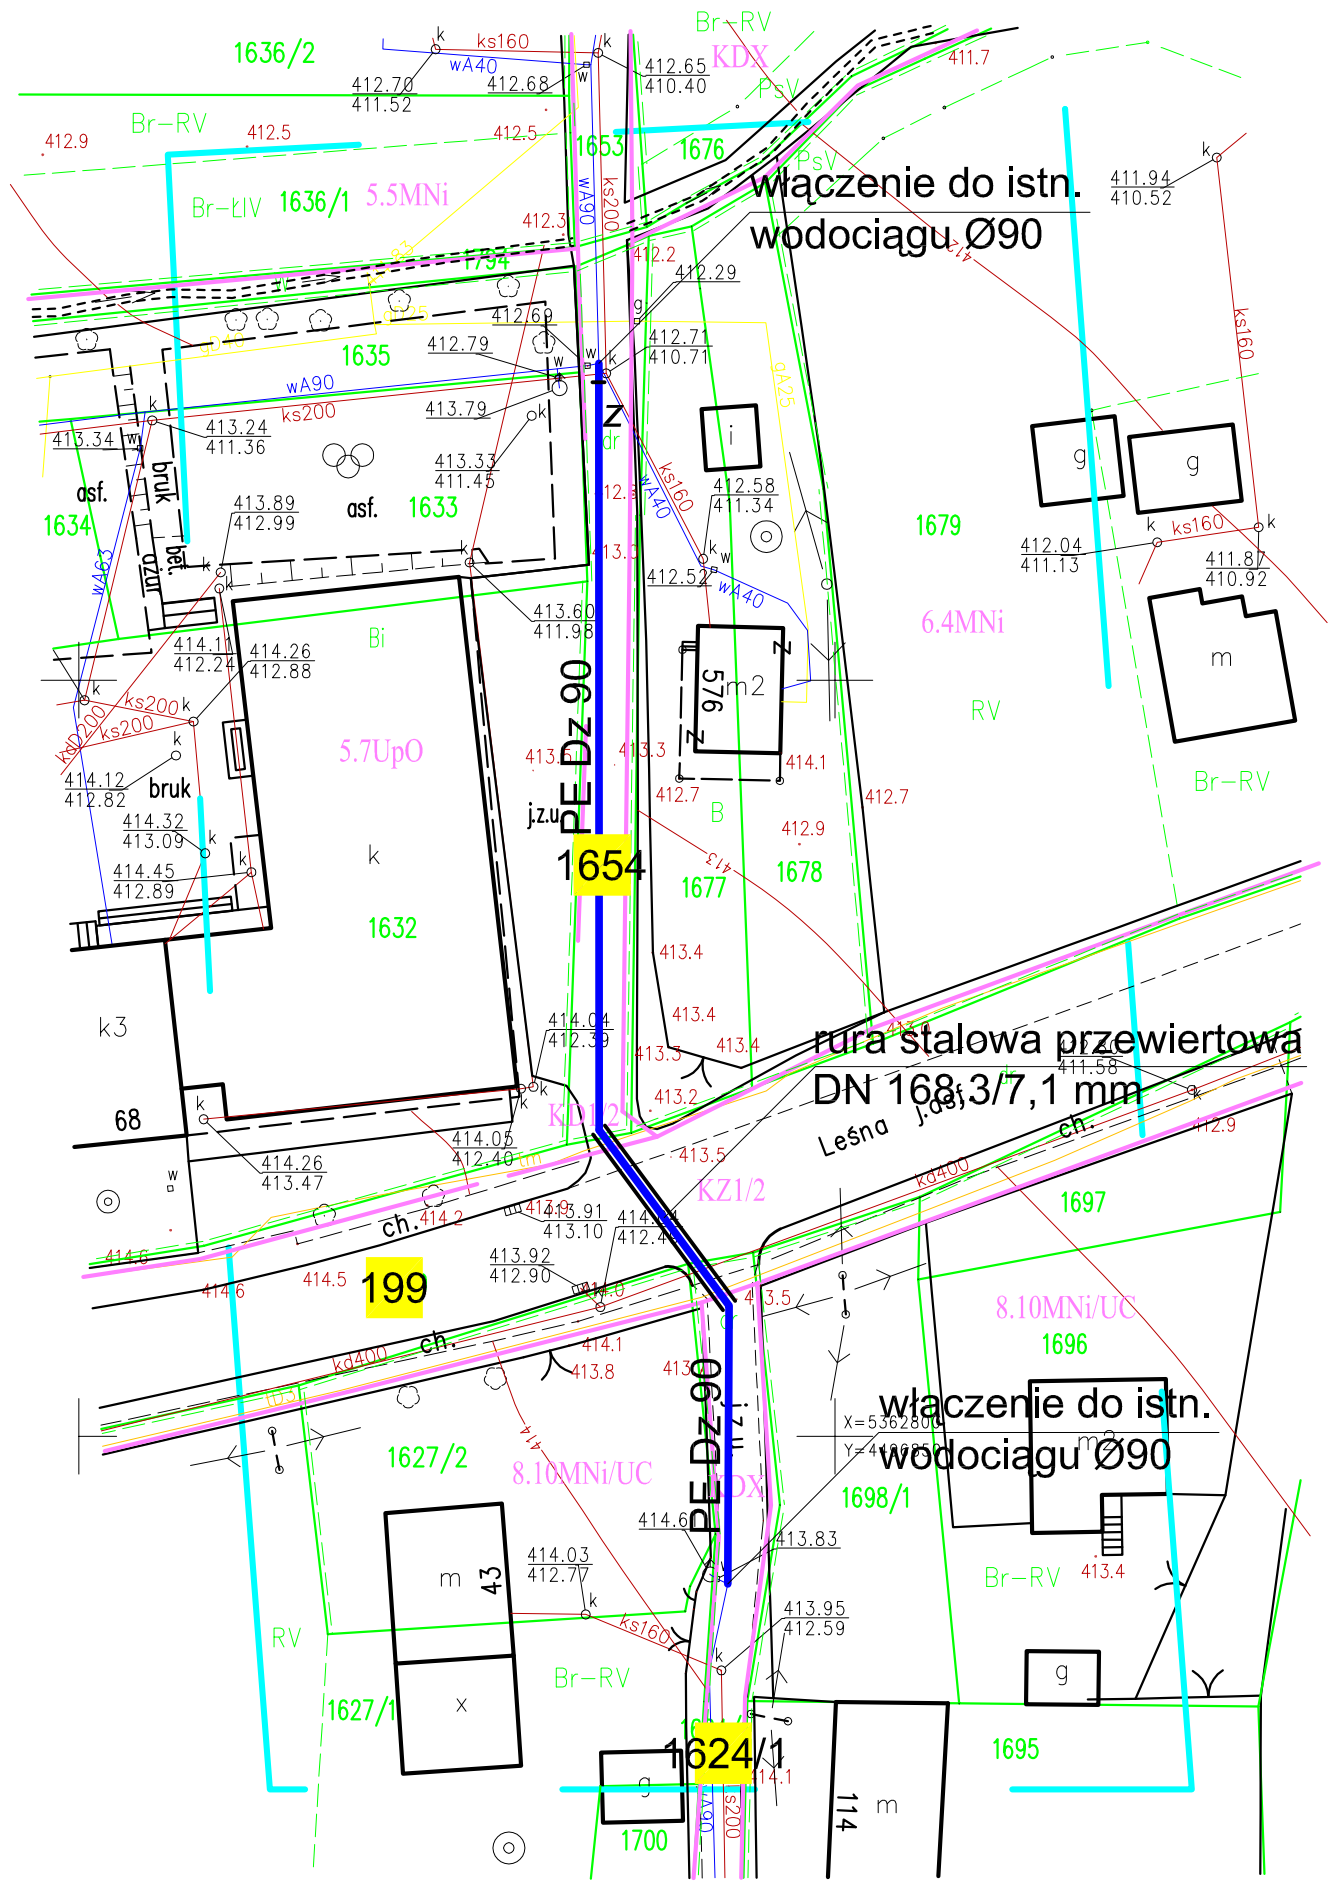
Temat: Projekt budowlany odcinków sieci wodociągowej w Leśnej		Branża: Sanitarna
Tytuł rysunku: Projekt zagospodarowania terenu - Odcinek nr 1		Faza: P.B.
Inwestor: Związek Międzygminny ds. Ekologii w Żywcu 34-300 Żywiec, ul. Ks. Pr. St. Słonki 22		Data: 07.2015
Projektant: mgr inż. Jerzy Olearczyk upr. nr SLK/3231/PWOS/10	Podpis	Skala: 1 : 500
Opracował: mgr inż. Karol Kwak	Podpis	Nr rys. 2
	Podpis