
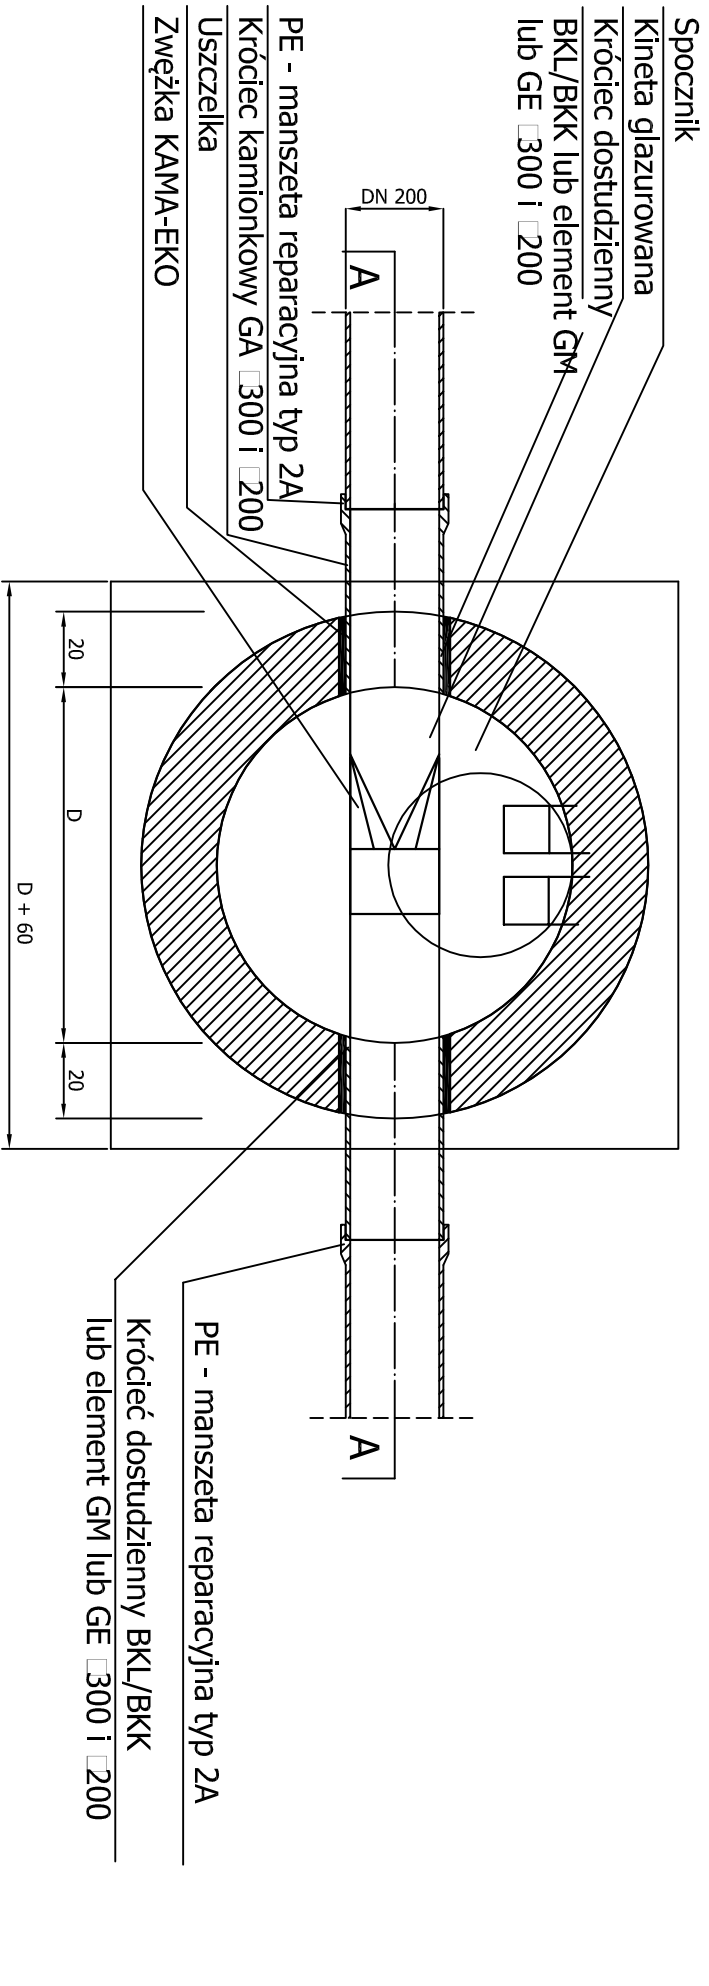


Studzienka ze zwężką KAMA-EKO 400

PRZEKRÓJ A-A

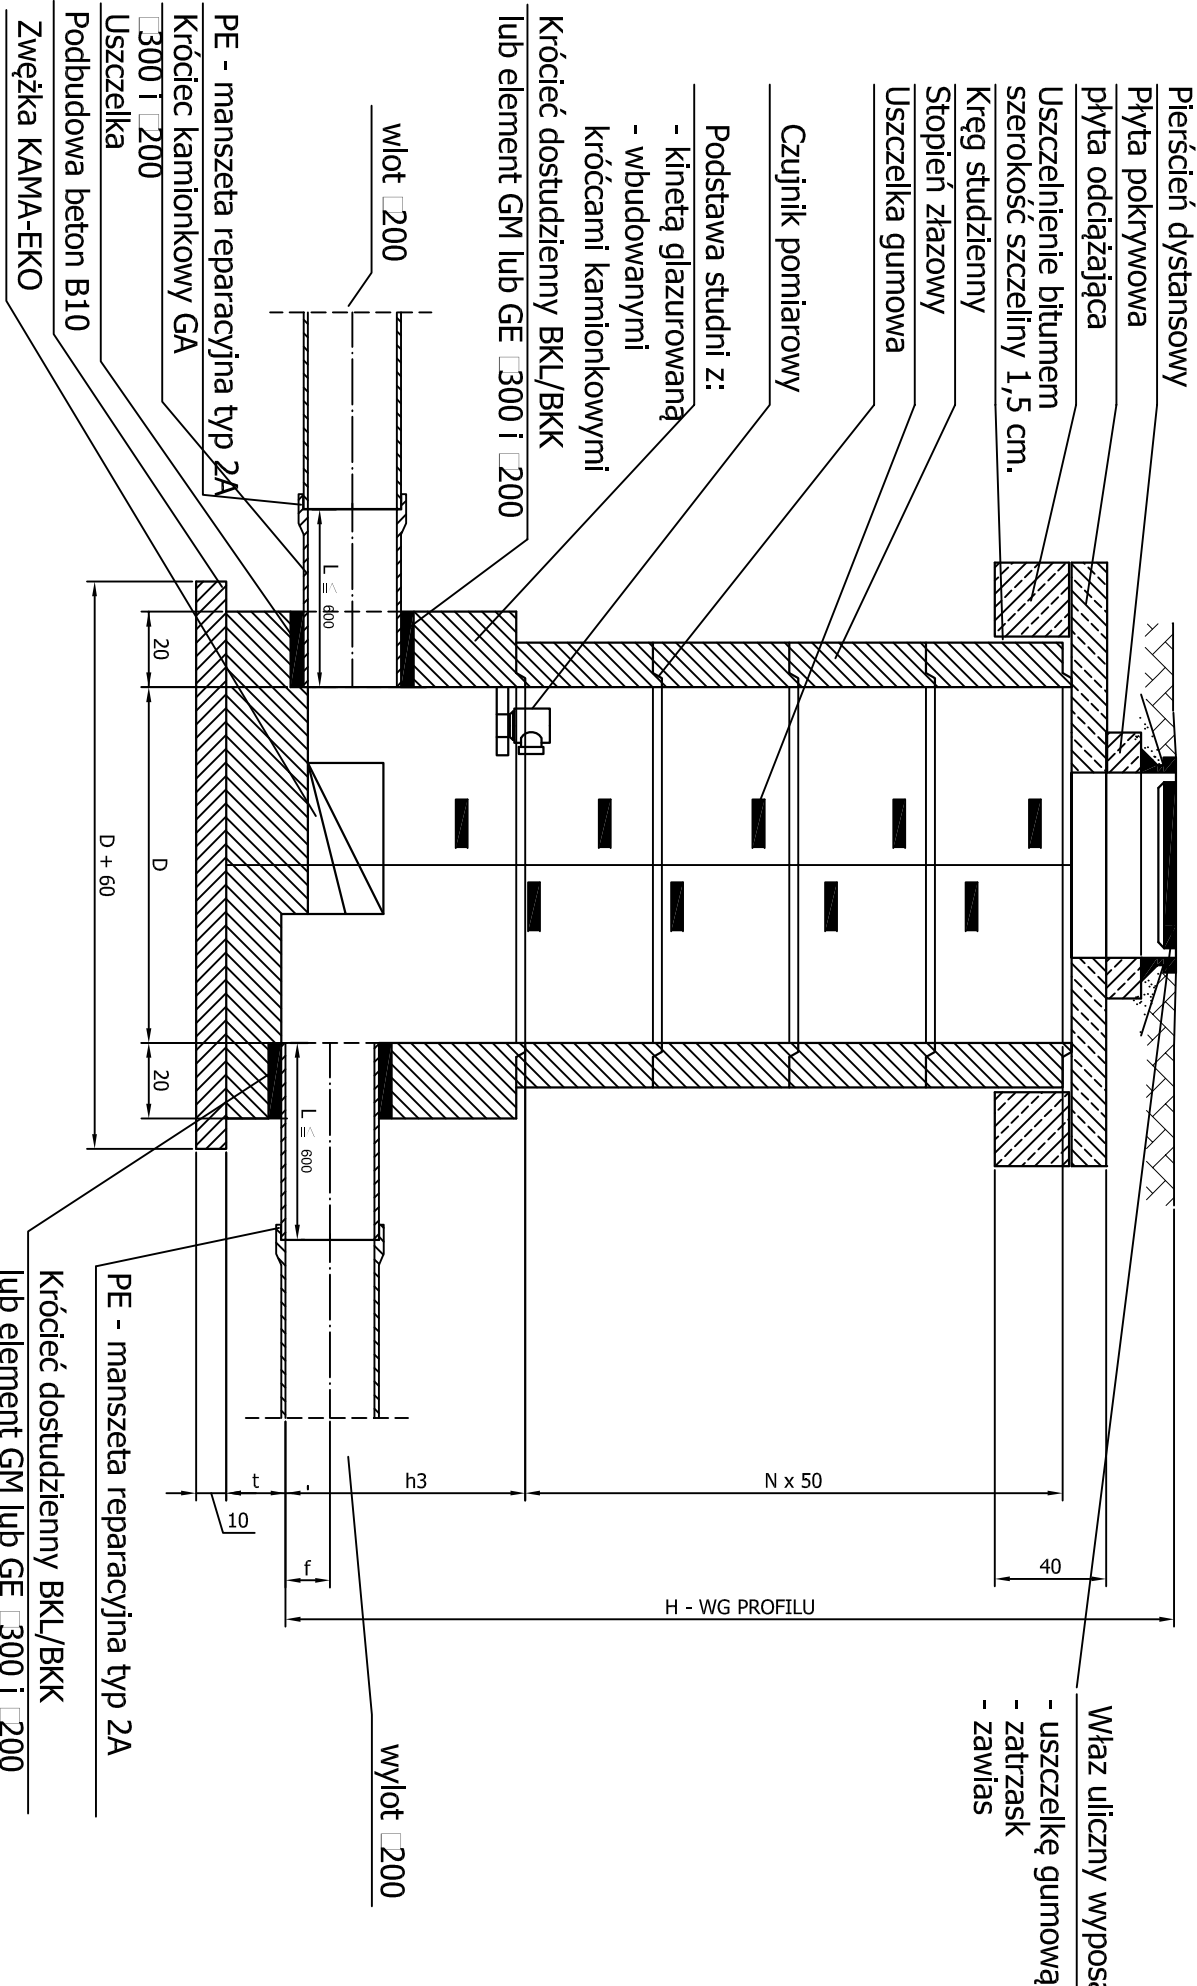

Nr					
	Typ modyfikacji	Data	Imię i nazwisko		
Inwestor / Zamawiający					
Związek Międzygminny ds. Ekologii w Żywcu					
ul. Ks. Pr. St. Słonki 22, 34-300 Żywiec					
Konsorcjum Firm					
Lider	Partner				
Scott Wilson Sp. z o.o. ul. Chlapowskiego 29, 60-965 Poznań	Scott Wilson Sp. z o.o. ul. Rejtana 17, 02-516 Warszawa Biuro Krakow ul. Słowicza 3, 31-320 Kraków				
Zadanie / Obiekt					
Projekt sieci kanalizacyjnej i wodociągowej dla gminy Miłówka					
Stadium	Temat opracowania				
Projekt Wykonawczy	Projekt sieci kanalizacji sanitarnej w miejscowości Miłówka - Zadanie I				
Branża	Tytuł rysunku				
Wod-Kan (OŚ)	Studnia pomiarowa				
Stanowisko	Imię i nazwisko	Nr uprawnień	Podpis		
Główny Projektant	mgr inż. Wiktor Jurkiewicz	upr. instalacyjne Z4898/UW			
Opracował	mgr inż. Honorata Treła				
Sprawdzający	mgr inż. Andrzej Cieślík	upr. instalacyjne 1046/P0254/W/OŚ/04			
Nr projektu	Skala	Data	Nr egz.	Nr rys.	
PL1678	1:100	12.2010r.		1	
Stadium	Branża	Nr tomu		Nr rysunku	
PW	OŚ	01		1	