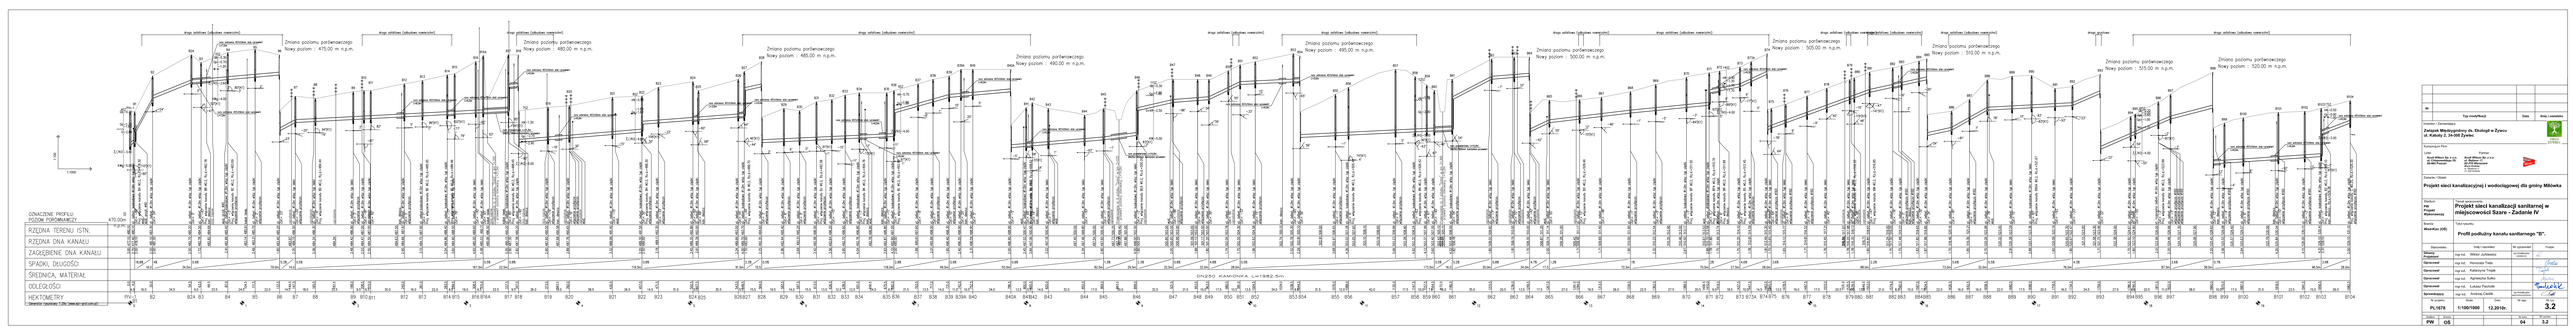

Nr			
	Typ modyfikacji	Data	Imię i nazwisko

Inwestor / Zamawiający:

Zakład Międzygminny ds. Ekologii w Żywcu
ul. Kubały 2, 34-300 Żywiec

Wykonawca Kpl/Br:

Konsorcjum Firm:

Lider:	Partner:
Arcadis Mikam Sp. z o.o. ul. Wspólna 62, 00-684 Warszawa	**Arcadis Mikam Sp. z o.o.** ul. Wspólna 62, 00-684 Warszawa Oddział w Krakowie ul. Opolska 2 31-323 Kraków

Zadanie / Obiekt:

Projekt sieci kanalizacyjnej i wodociągowej dla gminy Mików

Nadzór:	Projekt sieci kanalizacji sanitarnej w miejscowości Szare - Zadanie IV
mgr inż. Piotr Rybiniowicz	
Branża:	Nazwa rysunku:
Mokrów (GS)	**Profil podłużny kanału sanitarnego "B".**

Stanowisko	Imię i nazwisko	Nr uprawnień	Podpis
Projekt zagospodarowania	mgr inż. Wiktor Juchowicz	nie wymagane	
Opracował	mgr inż. Mirosław Trela		
Sprawdził	mgr inż. Katarzyna Trzpis		
Sprawdził	mgr inż. Agnieszka Sutko		
Sprawdził	mgr inż. Łukasz Pachuta		
Kierownik branży	mgr inż. Andrzej Osada		

Nr projektu	Skala	Nr rys.	
PL1670	**1:1000/1000**	**12.2019/c**	**3.2**

Format	Nr arkusza	Ilość arkuszy
PW	**04**	**3.2**
OS		