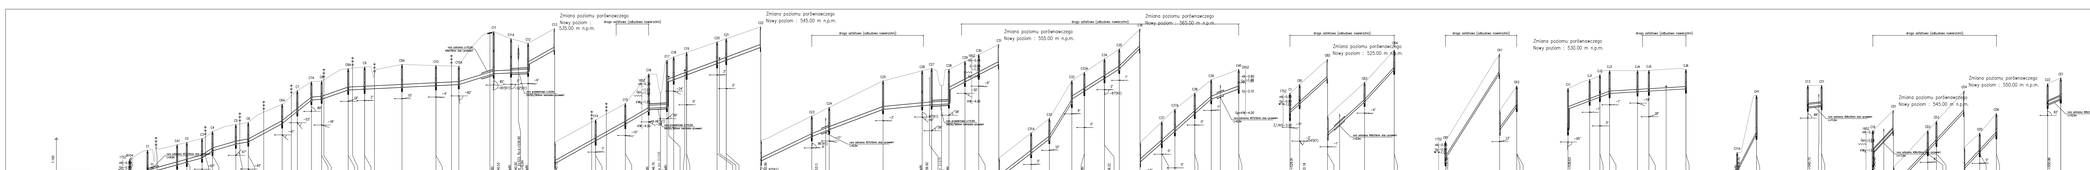

Nr	Typ modyfikacji / Data / Imię i nazwisko

Inwestor, Zamawiający:
Zakład Wodociągowy ul. Ekologii w Żyrecu
ul. Kalisza 2, 34-500 Żyrzec

Koordynacja/Nadzór:

Projektant:
Biuro Projektowe Wodociągowe
mgr inż. Wiktor Jurkiewicz
ul. Kalisza 2, 34-500 Żyrzec
tel. 18 262 34 56
e-mail: biuro@wodociągowe.pl

Zadanie / Obiekt:
Projekt sieci kanalizacyjnej i wodociągowej dla gminy Milówka

Stadium:
PB
Projekt Wykonawczy

Branża:
Wod-Kan (GS)

Tytuł rysunku:
Profil podłużny kanału sanitarnego "C", "CA", "CB", "CJ", "CH", "CC", "CD", "CE", "CF", "CG", "CI".

Opracowano:	Imię i nazwisko:	Podpis:	Podpis:
Główny Projektant	mgr inż. Wiktor Jurkiewicz		
Sprawdził	mgr inż. Weronika Trela		
Sprawdził	mgr inż. Katarzyna Trzęsik		
Opracował	mgr inż. Agnieszka Sulej		
Opracował	mgr inż. Łukasz Kowalski		
Sprawdzający	mgr inż. Andrzej Cieślik		

Nr projektu	Skala	Data	Nr rys.	Nr arch.
PL1678	1:1000/1000	12.2016r.	3.6	

Zmiana	Arkusz	Ilość arkuszy
PW	OS	04 3.6