



skala 1:500

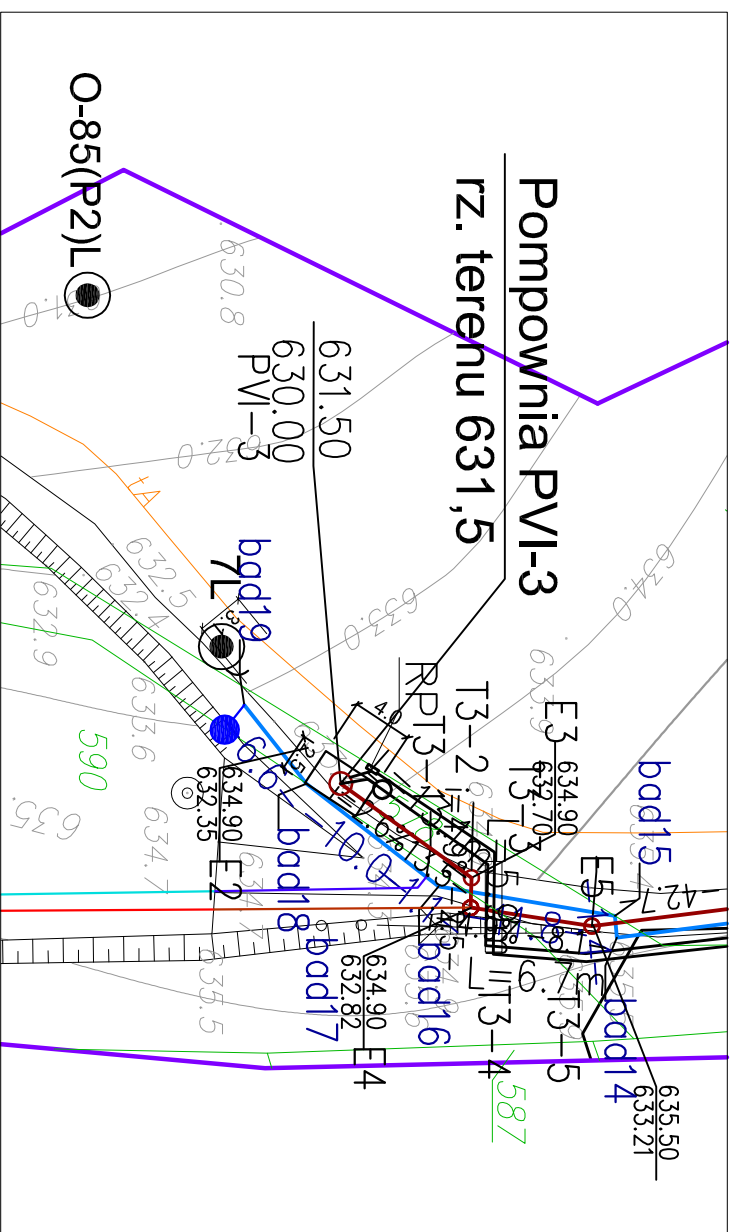

PLAN ZAGOSPODAROWANIA POMPOWNI PVI-3

SZCZEGÓŁ - SKALA 1:50

PRZEKRÓJ A-A

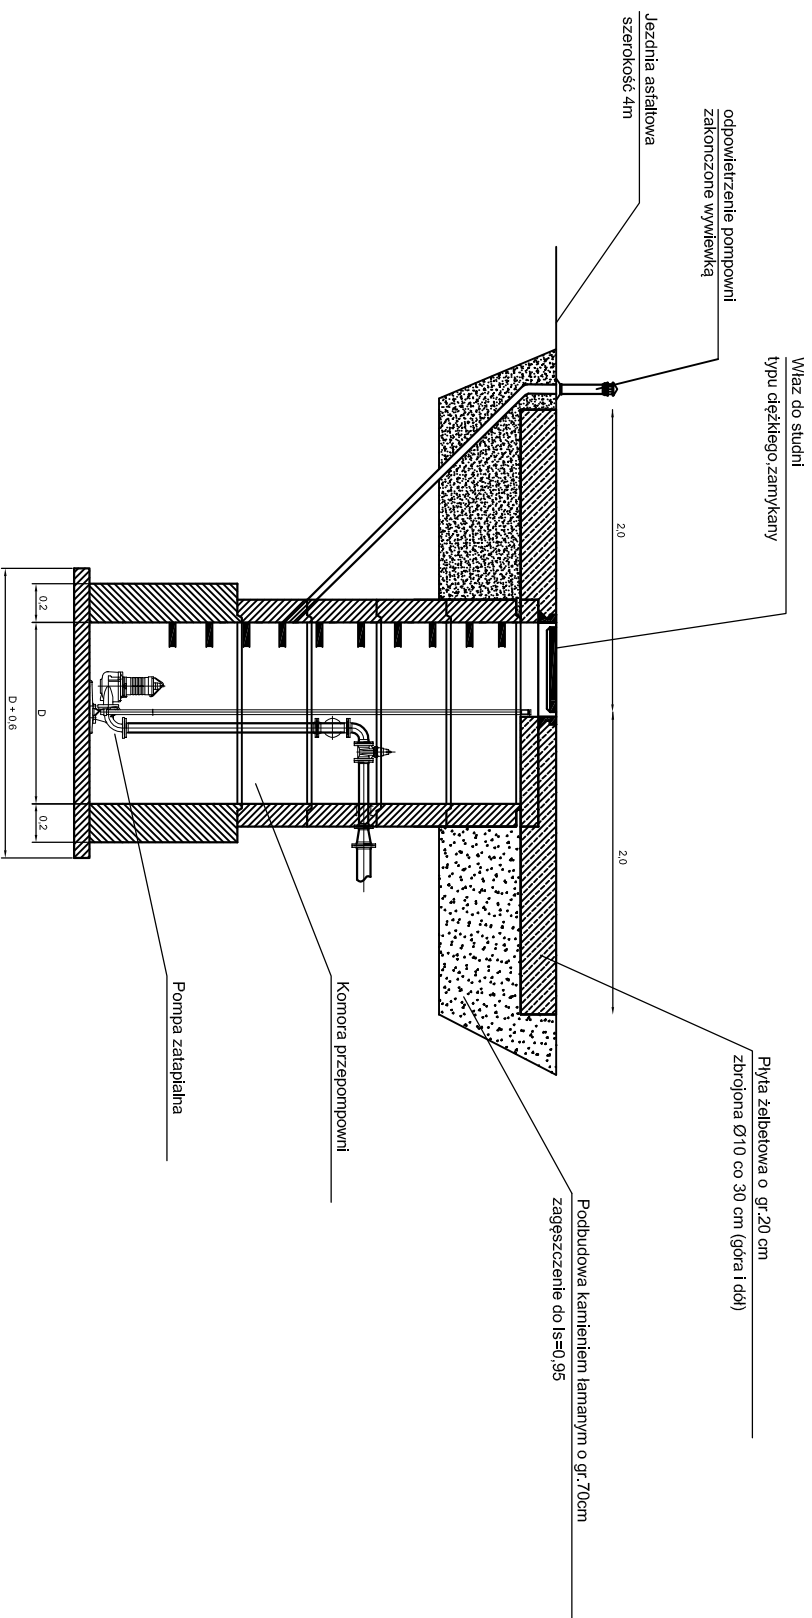[illegible]