






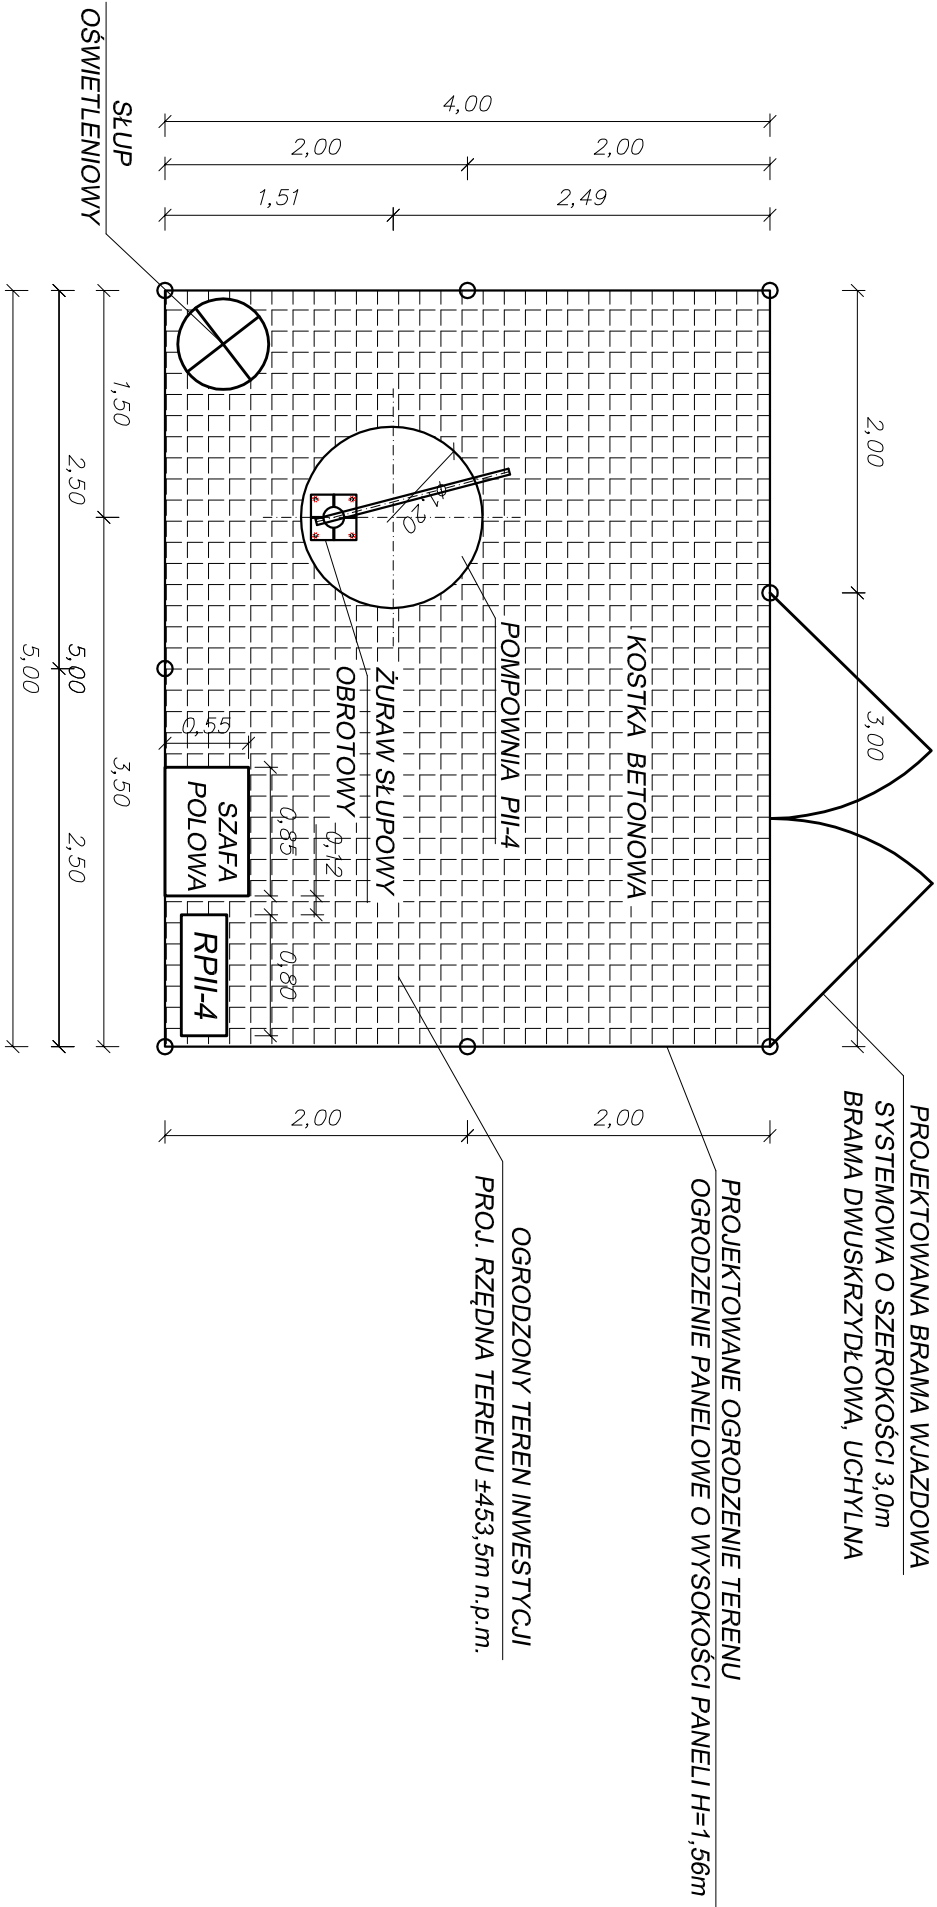

PLAN ZAGOSPODAROWANIA POMPOWNI PII-4

SZCZEGÓŁY



Nr	Typ modyfikacji	Data	Imię i nazwisko	
Inwestor / Zamawiający				
Związek Międzygminny ds. Ekologii w Żywcu				
ul. Kabaty 2, 34-300 Żywiec				
				
Konsorcjum Firm				
Lider	Partner			
Scott Wilson Sp. z o.o.	Scott Wilson Sp. z o.o.			
ul. Chłapowskiego 29,	ul. Rejtana 17,			
60-965 Poznań	02-516 Warszawa			
	Biuro Kraków			
	ul. Słowicza 3,			
	31-320 Kraków			
Zadanie / Obiekt				
Projekt sieci kanalizacyjnej i wodociągowej dla gminy Miłówka				
Stadium	Temat opracowania			
PW	Projekt sieci kanalizacji sanitarnej i wodociągowej			
Wykonawczy	w miejscowości Nieledwia - Zadanie II			
Branża	Tytuł rysunku			
Wod-Kan (OŚ)	Zagospodarowanie pompowni PII-4			
Stanowisko	Imię i nazwisko	Nr uprawnień	Podpis	
Główny Projektant	mgr inż. Wiktor Jurkiewicz	upr. instalacyjne 248/86/UW		
Projektował	mgr inż. Małgorzata Cieślak	upr. konstrukcyjne MAP/0136/PWCK/05		
Opracował	mgr inż. Honorata Treła			
Opracował	mgr inż. Łukasz Pacholik			
Opracował				
Sprawdzający	mgr inż. Andrzej Cieślak	upr. instalacyjne MAP/0254/PWCK/04		
Nr projektu	Skala	Data	Nr egz.	Nr rys.
PL1678	1 : 50	12.2010r.		4.7
Stadium	Branża		Nr tomu	Nr rysunku
PW	OŚ		02	4.7