## SYTUACJA
skala 1:500




## *PLAN ZAGOSPODAROWANIA POMPOWNI PVI- 7*

## *SZCZEGÓŁ- SKALA 1:50*

PRZEKRÓJ A–A

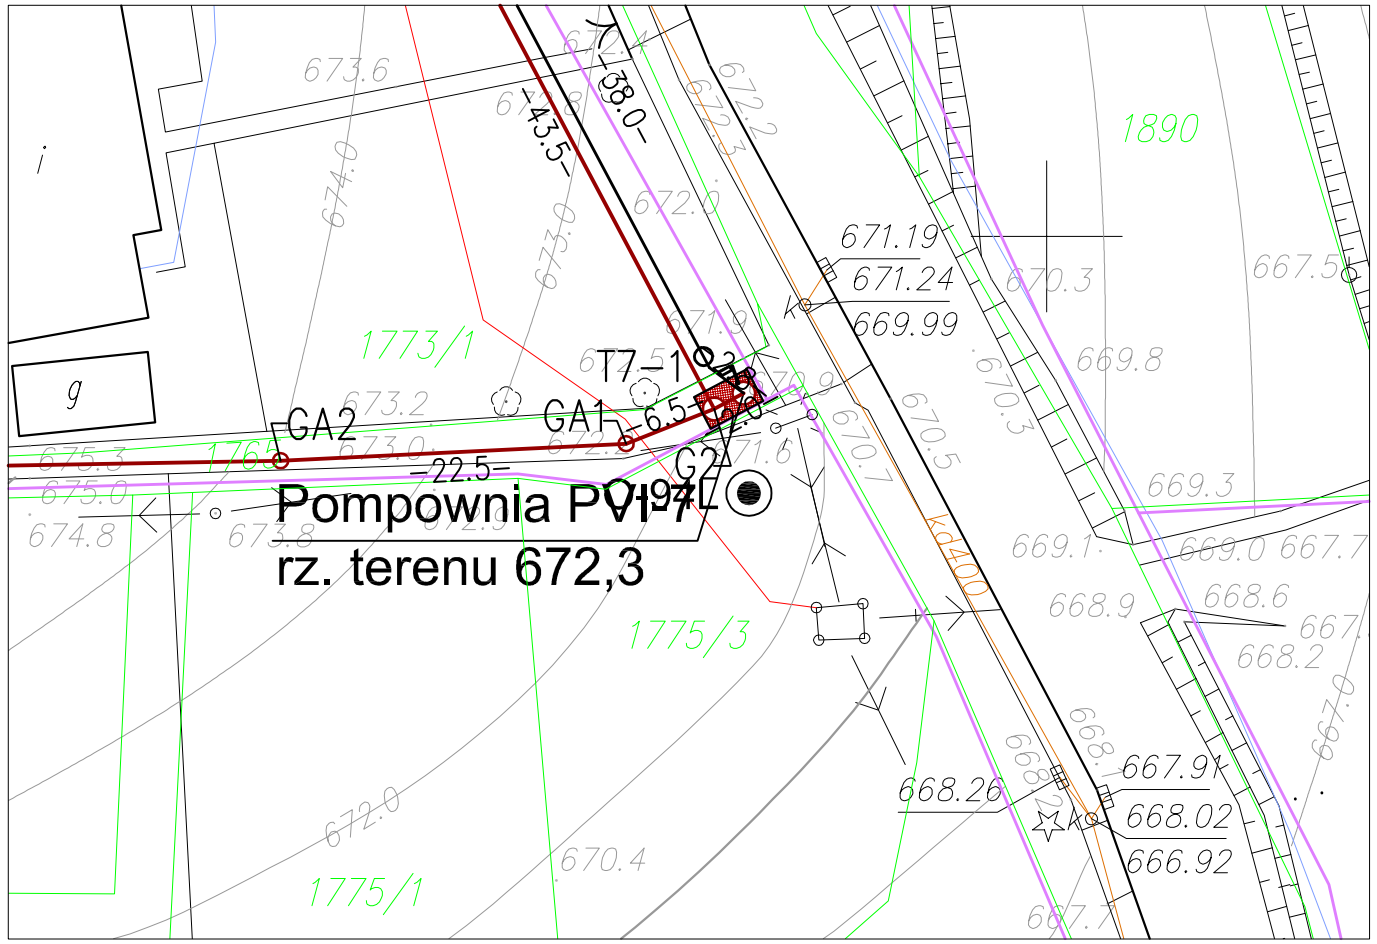


| Nr | Typ modyfikacji | Data | Imię i nazwisko |
|---|---|---|---|
| | | | |
| | | | |
| | | | |

Inwestor / Zamawiający

**Związek Międzygminny ds. Ekologii w Żywcu**
**ul. Kabaty 2, 34-300 Żywiec**

ZMGE ŻYWIEC

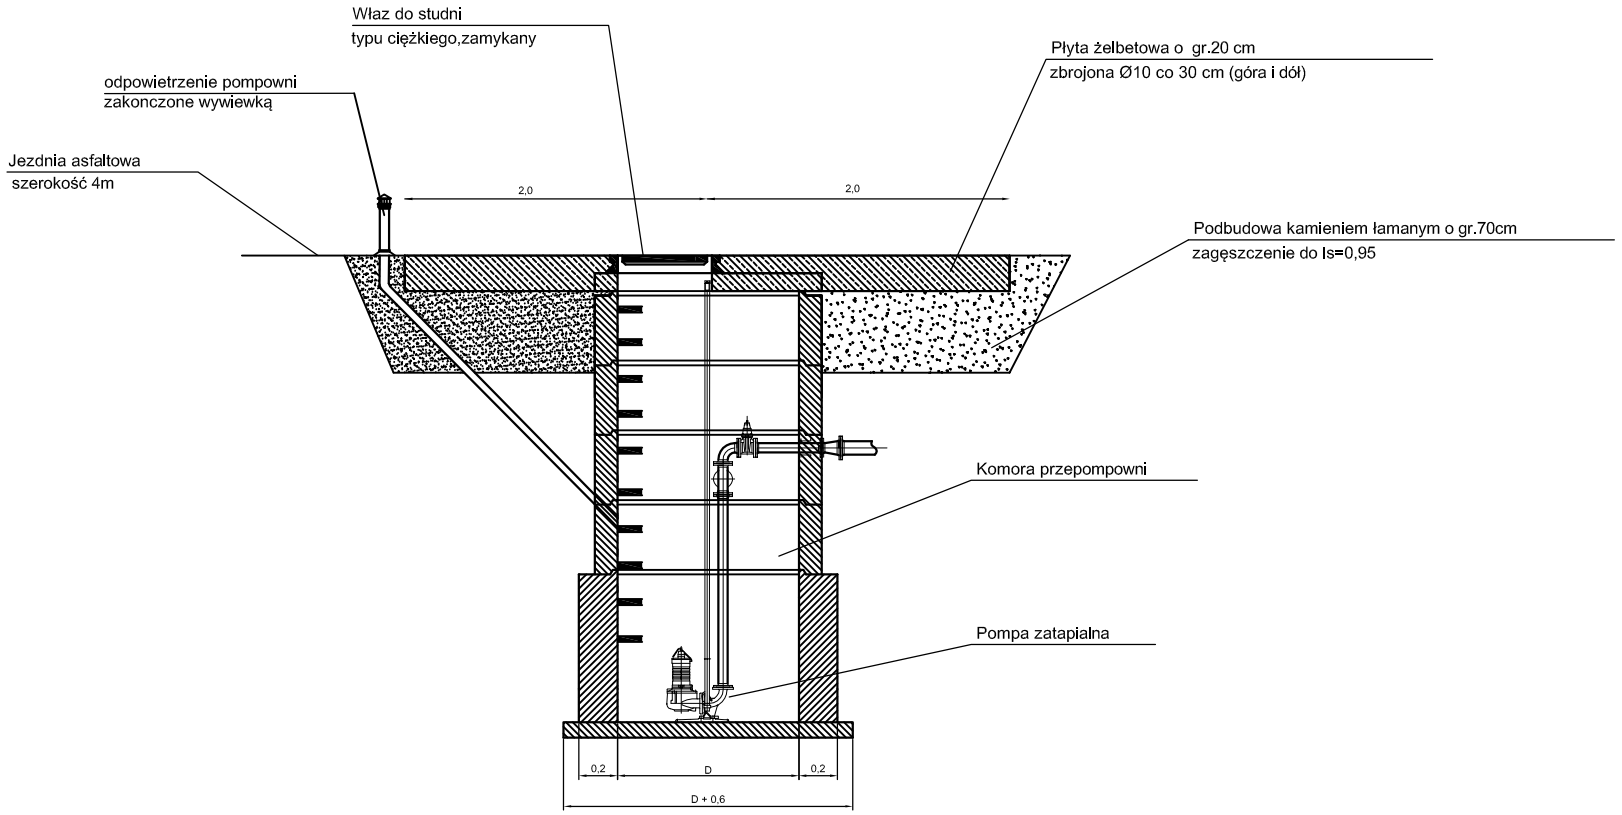Konsorcjum Firm

Lider
**Scott Wilson Sp. z o.o.**
**ul. Chłapowskiego 29,**
**60-965 Poznań**

Partner
***Scott Wilson Sp. z o.o.***
***ul. Rejtana 17,***
***02-516 Warszawa***
***Biuro Kraków***
*ul. Słowicza 3,*
*31-320 Kraków*

Zadanie / Obiekt

**Projekt sieci kanalizacyjnej i wodociągowej dla gminy Milówka**

Stadium
**PW**
**Projekt**
**Wykonawczy**

Temat opracowania
**Projekt sieci kanalizacji sanitarnej i wodociągowej w miejscowości Laliki-Pochodzita - Zadanie VI**

Branża
**Wod-Kan (OŚ)**

Tytuł rysunku
**Zagospodarowanie pompowni PVI-7**

| Stanowisko | Imię i nazwisko | Nr uprawnień | Podpis |
|---|---|---|---|
| **Główny Projektant** | mgr inż. Wiktor Jurkiewicz | upr instalacyjne 248/86/UW | |
| **Projektował** | mgr inż. Małgorzata Cieślik | | |
| **Opracował** | mgr inż. Honorata Trela | | Trela |
| **Opracował** | mgr inż. Łukasz Pacholik | | Pacholik |
| **Opracował** | | | |
| **Sprawdzający** | mgr inż. Andrzej Cieślik | upr Instalacyjne MAP/0254/PWOS/04 | |

| Nr projektu | Skala | Data | Nr egz. | Nr rys. |
|---|---|---|---|---|
| **PL1678** | **1 : 500**<br>**1 : 50** | **12.2010r.** | | **4.8** |

| Stadium | Branża | | | Nr tomu | Nr rysunku | |
|---|---|---|---|---|---|---|
| **PW** | **OŚ** | | | **06** | **4.8** | |