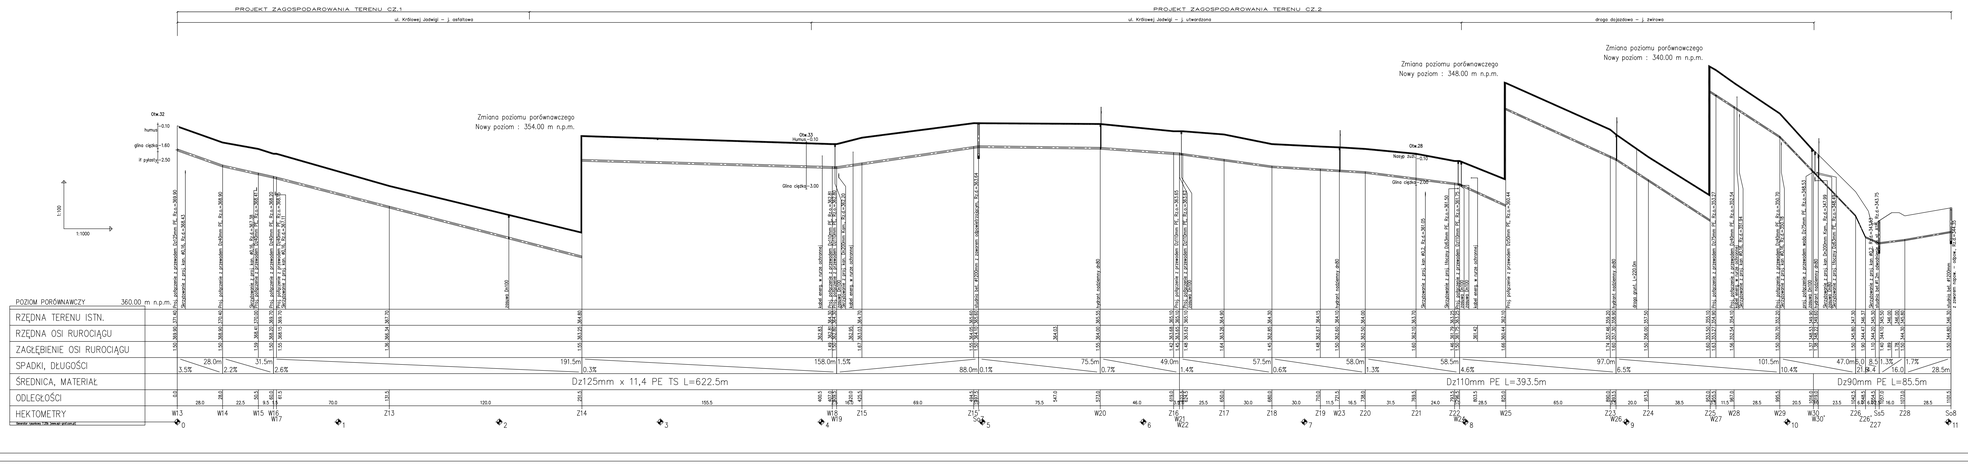

Firma Inżynierska ALL-PRO	Inwestycja: Sieć kanalizacji sanitarnej i wodociągowej na terenie miasta Żywca		
Projektował: mgr inż. Joanna Ciesa w/ upr. 172/01/BB	Obiekt: Sieć kanalizacji sanitarnej i wodociągowej obszar 2 - Działy Zadziedzice		
Sprawdzał: mgr inż. Magdalena Pietuł	Zawartość: Projekt budowlano – wykonawczy		
	*ZAP/Branża: Profil podłużny wodociągu "Sk" odcinek W13-Sc8		
Sprawdził: mgr inż. Katarzyna Gamrot w/ upr. SLK/0192/POOS/06	Data: 12.2010	Skala: 1:100/100	Nr dokumentu: BB-P-A/W-08 / Nr rysunku: 4.2