


Rysunek nr 2

Mapa poglądowa

skala 1:10 000

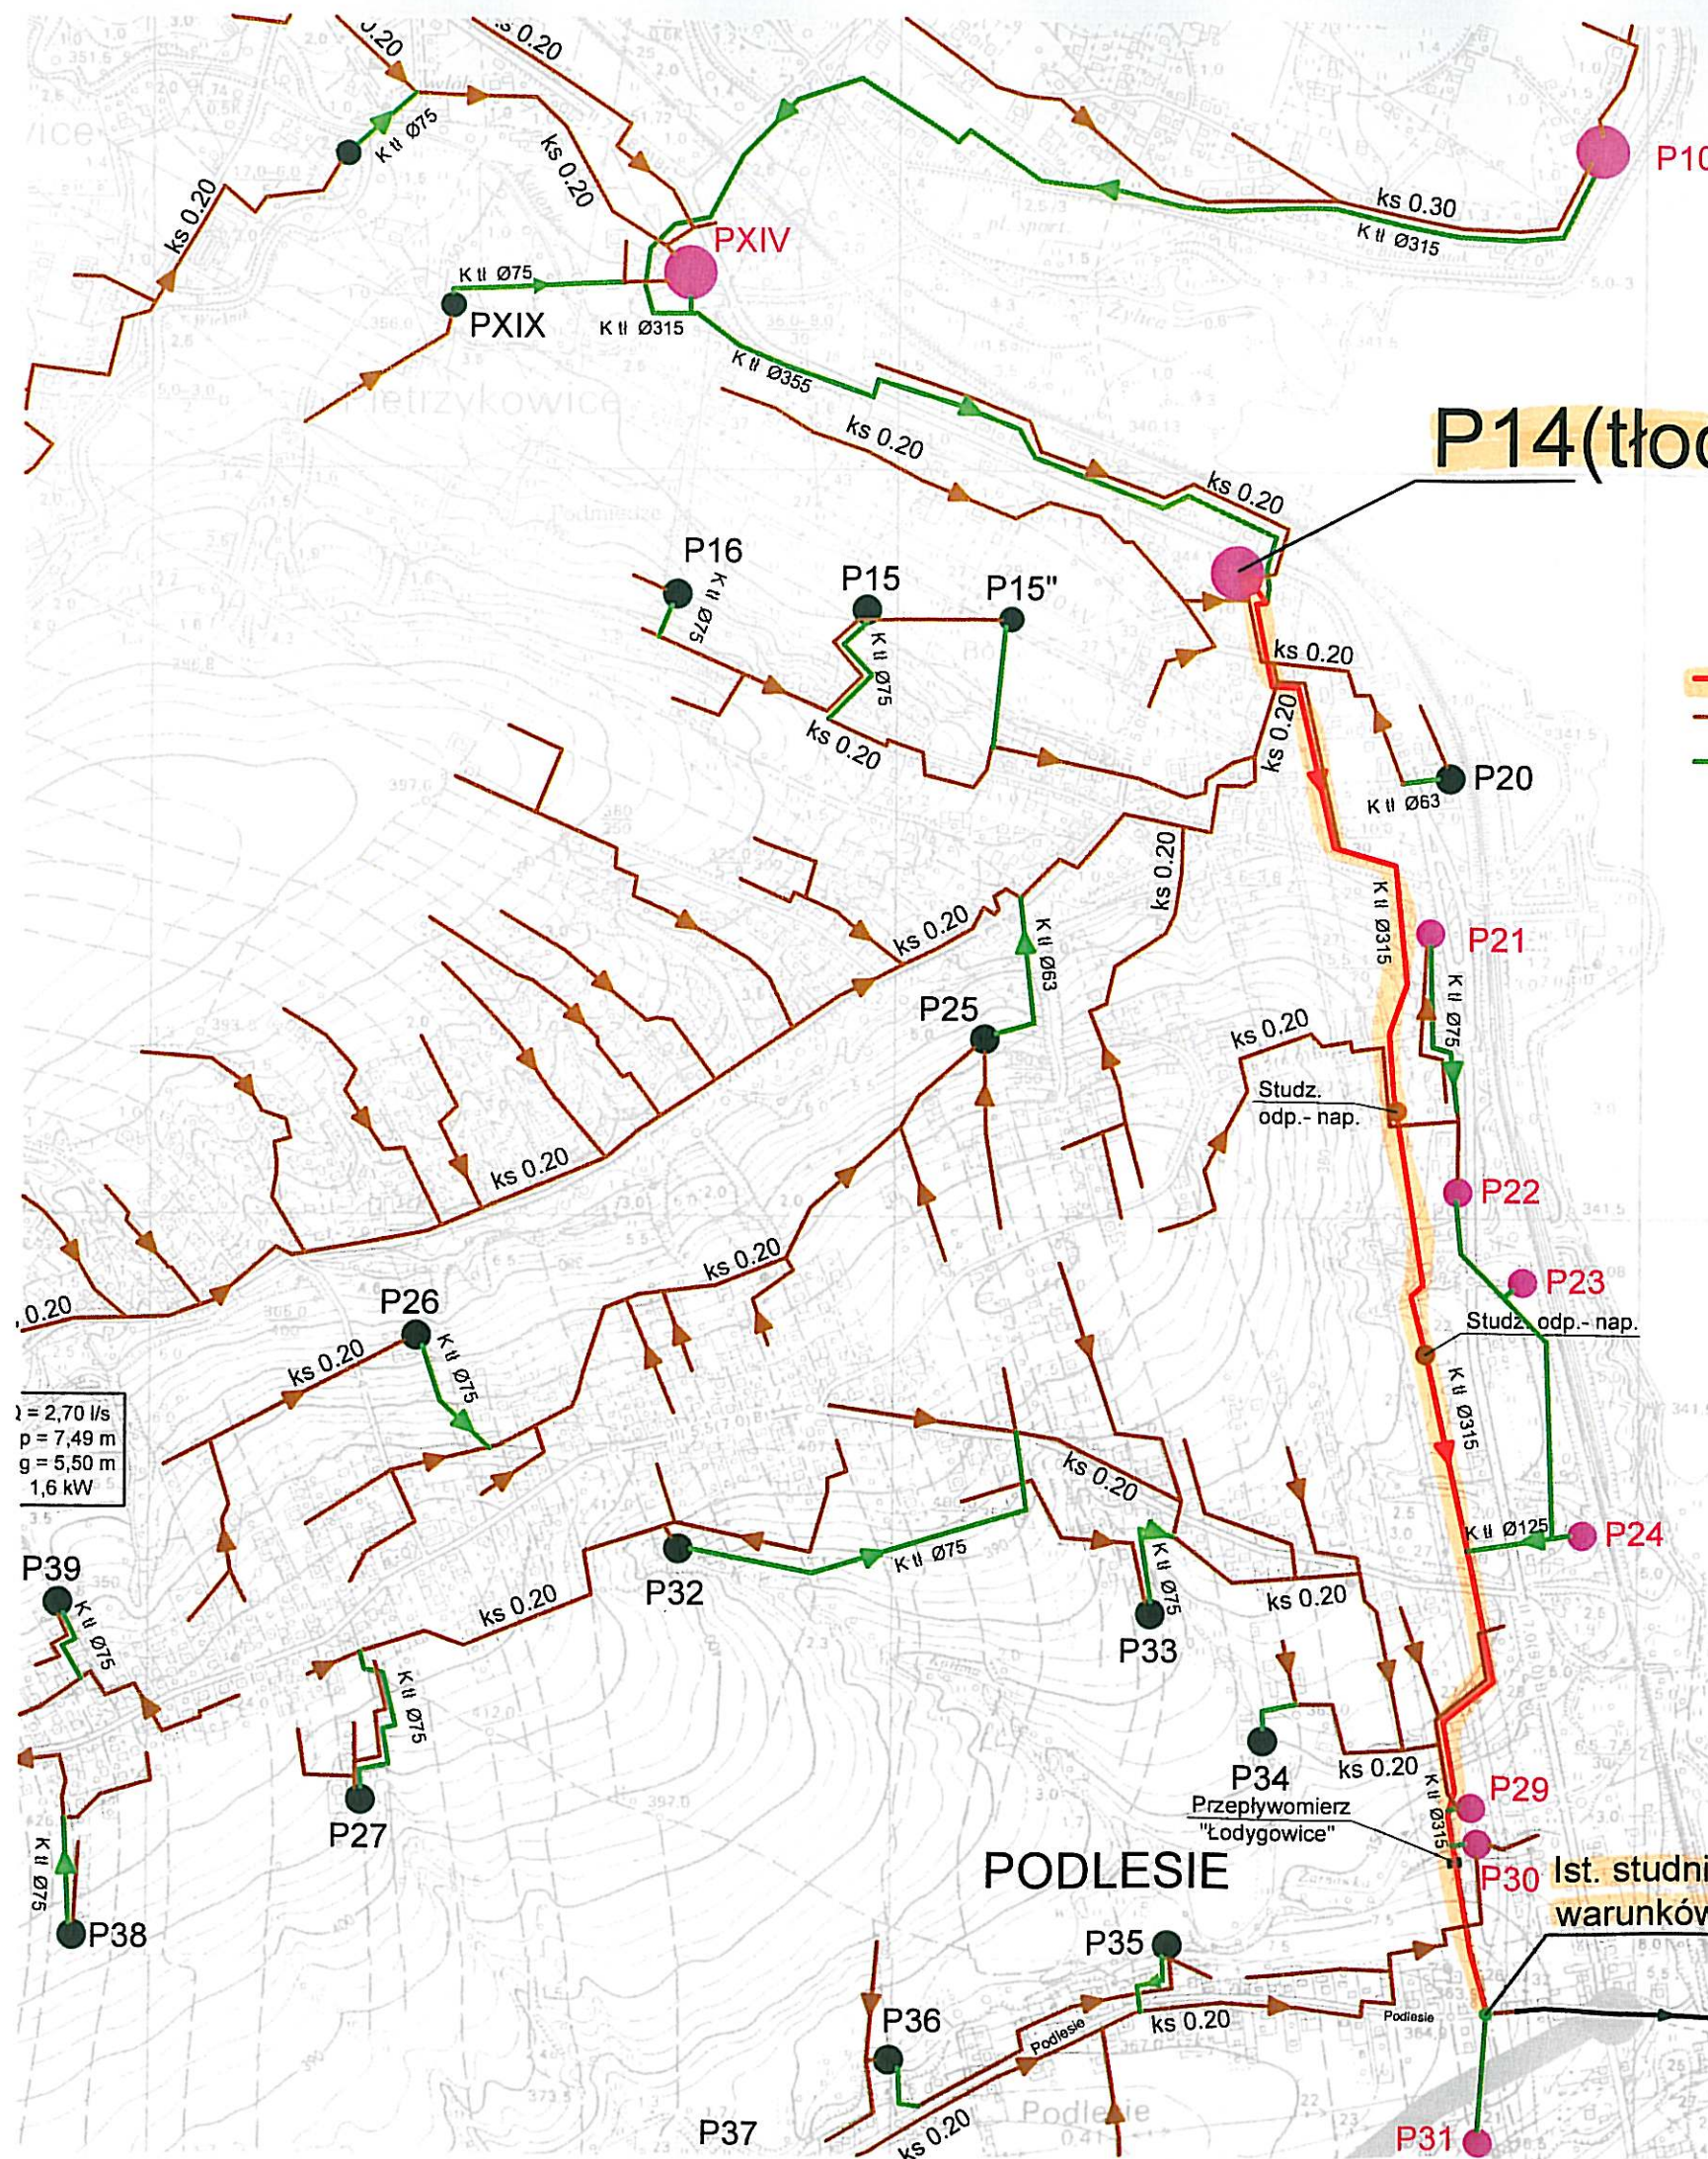

OZNACZENIA:

- ist. rurociąg tranzytowy-tłoczny PE 315mm
- ist. sieć kanalizacji sanitarnej-grawitacyjnej
- ist. rurociągi tłoczne
- P23 ist. pompownie/tłocznie które będą współpracować z nowym rurociągiem tranzytowym.

UWAGA:

Mapa ta obrazuje zakres do wykonania dokumentacji projektowej od Tłoczni P14 (przy ul. Wesolej w Pietrzykowicach) do ist. studni rozprężnej - oznaczonej jako S1 wg. warunków technicznych MPWiK w Żywcu (patrz załącznik Nr 1). Na odcinku od S1 do kolektora DN 1000mm (w rejonie ul. Brackiej) zakres opracowania przedstawiony został w w/w warunkach technicznych jako Rysunek nr 1 część 1 i Rysunek nr 1 część 2.

Ist. studnia rozprężna - pkt. S1 wg. warunków technicznych MPWiK

Do oczyszczalni ścieków w Żywcu
(istniejący kanał Ø 315 PE usytuowany w galerii mostu)