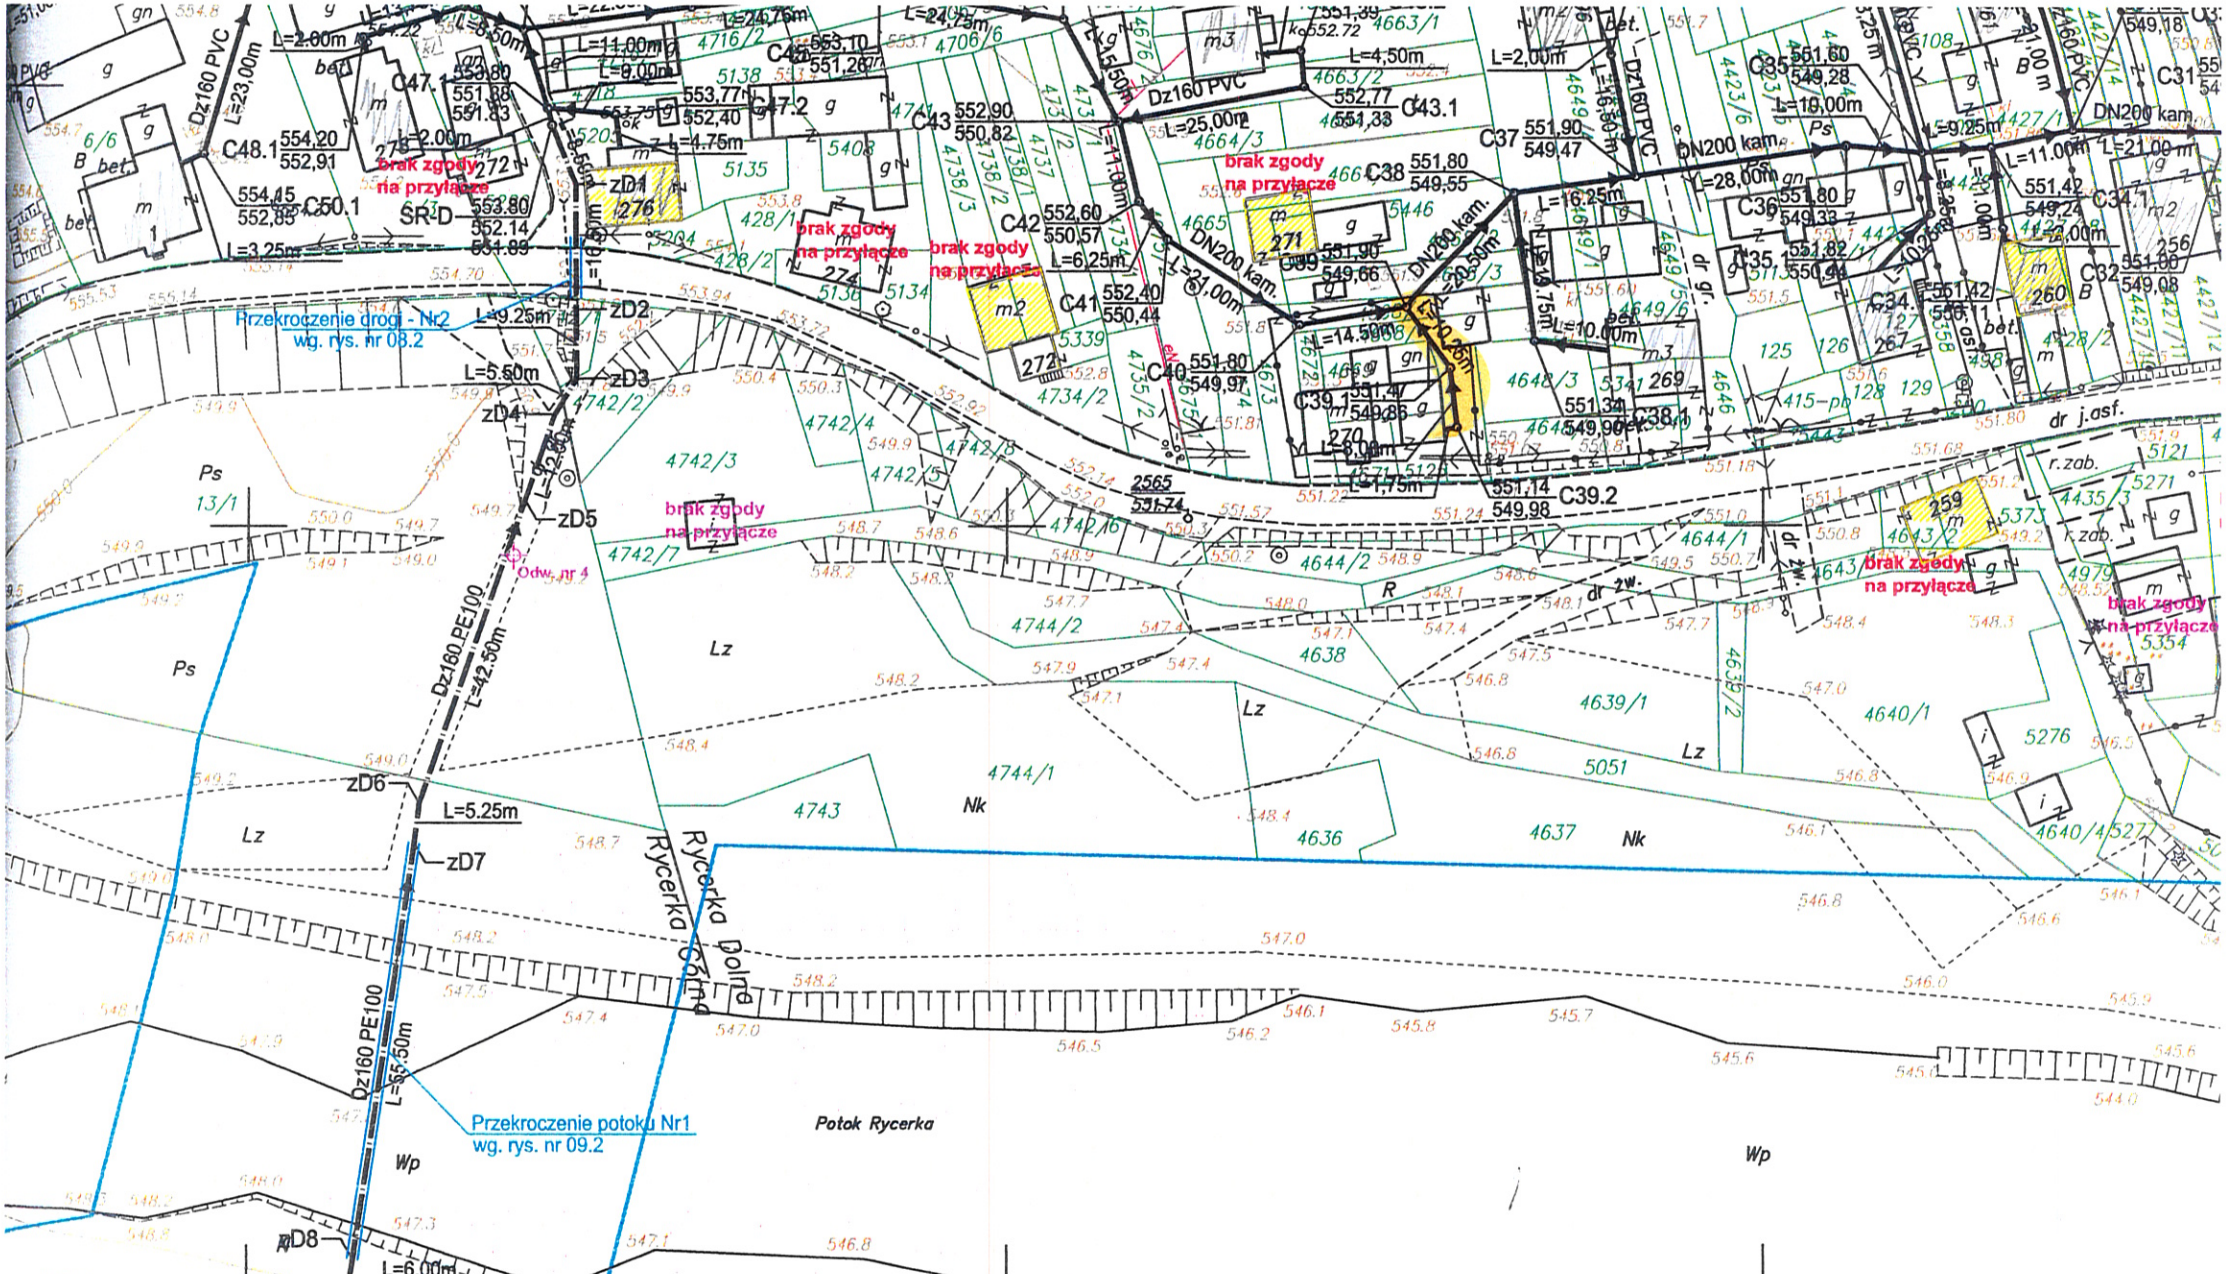

ZAŁĄCZNIK NR 5

43-300 Bielsko-Biała, ul. Poniatowskiego 6

Inwestycja: Budowa sieci kanalizacji sanitarnej dla Gminy Rajcza		
Zadanie: Kanalizacja sanitarna w Rycerce Dolnej i Rycerce Górnej	Sprawdził:	mgr inż.
	Opracował:	