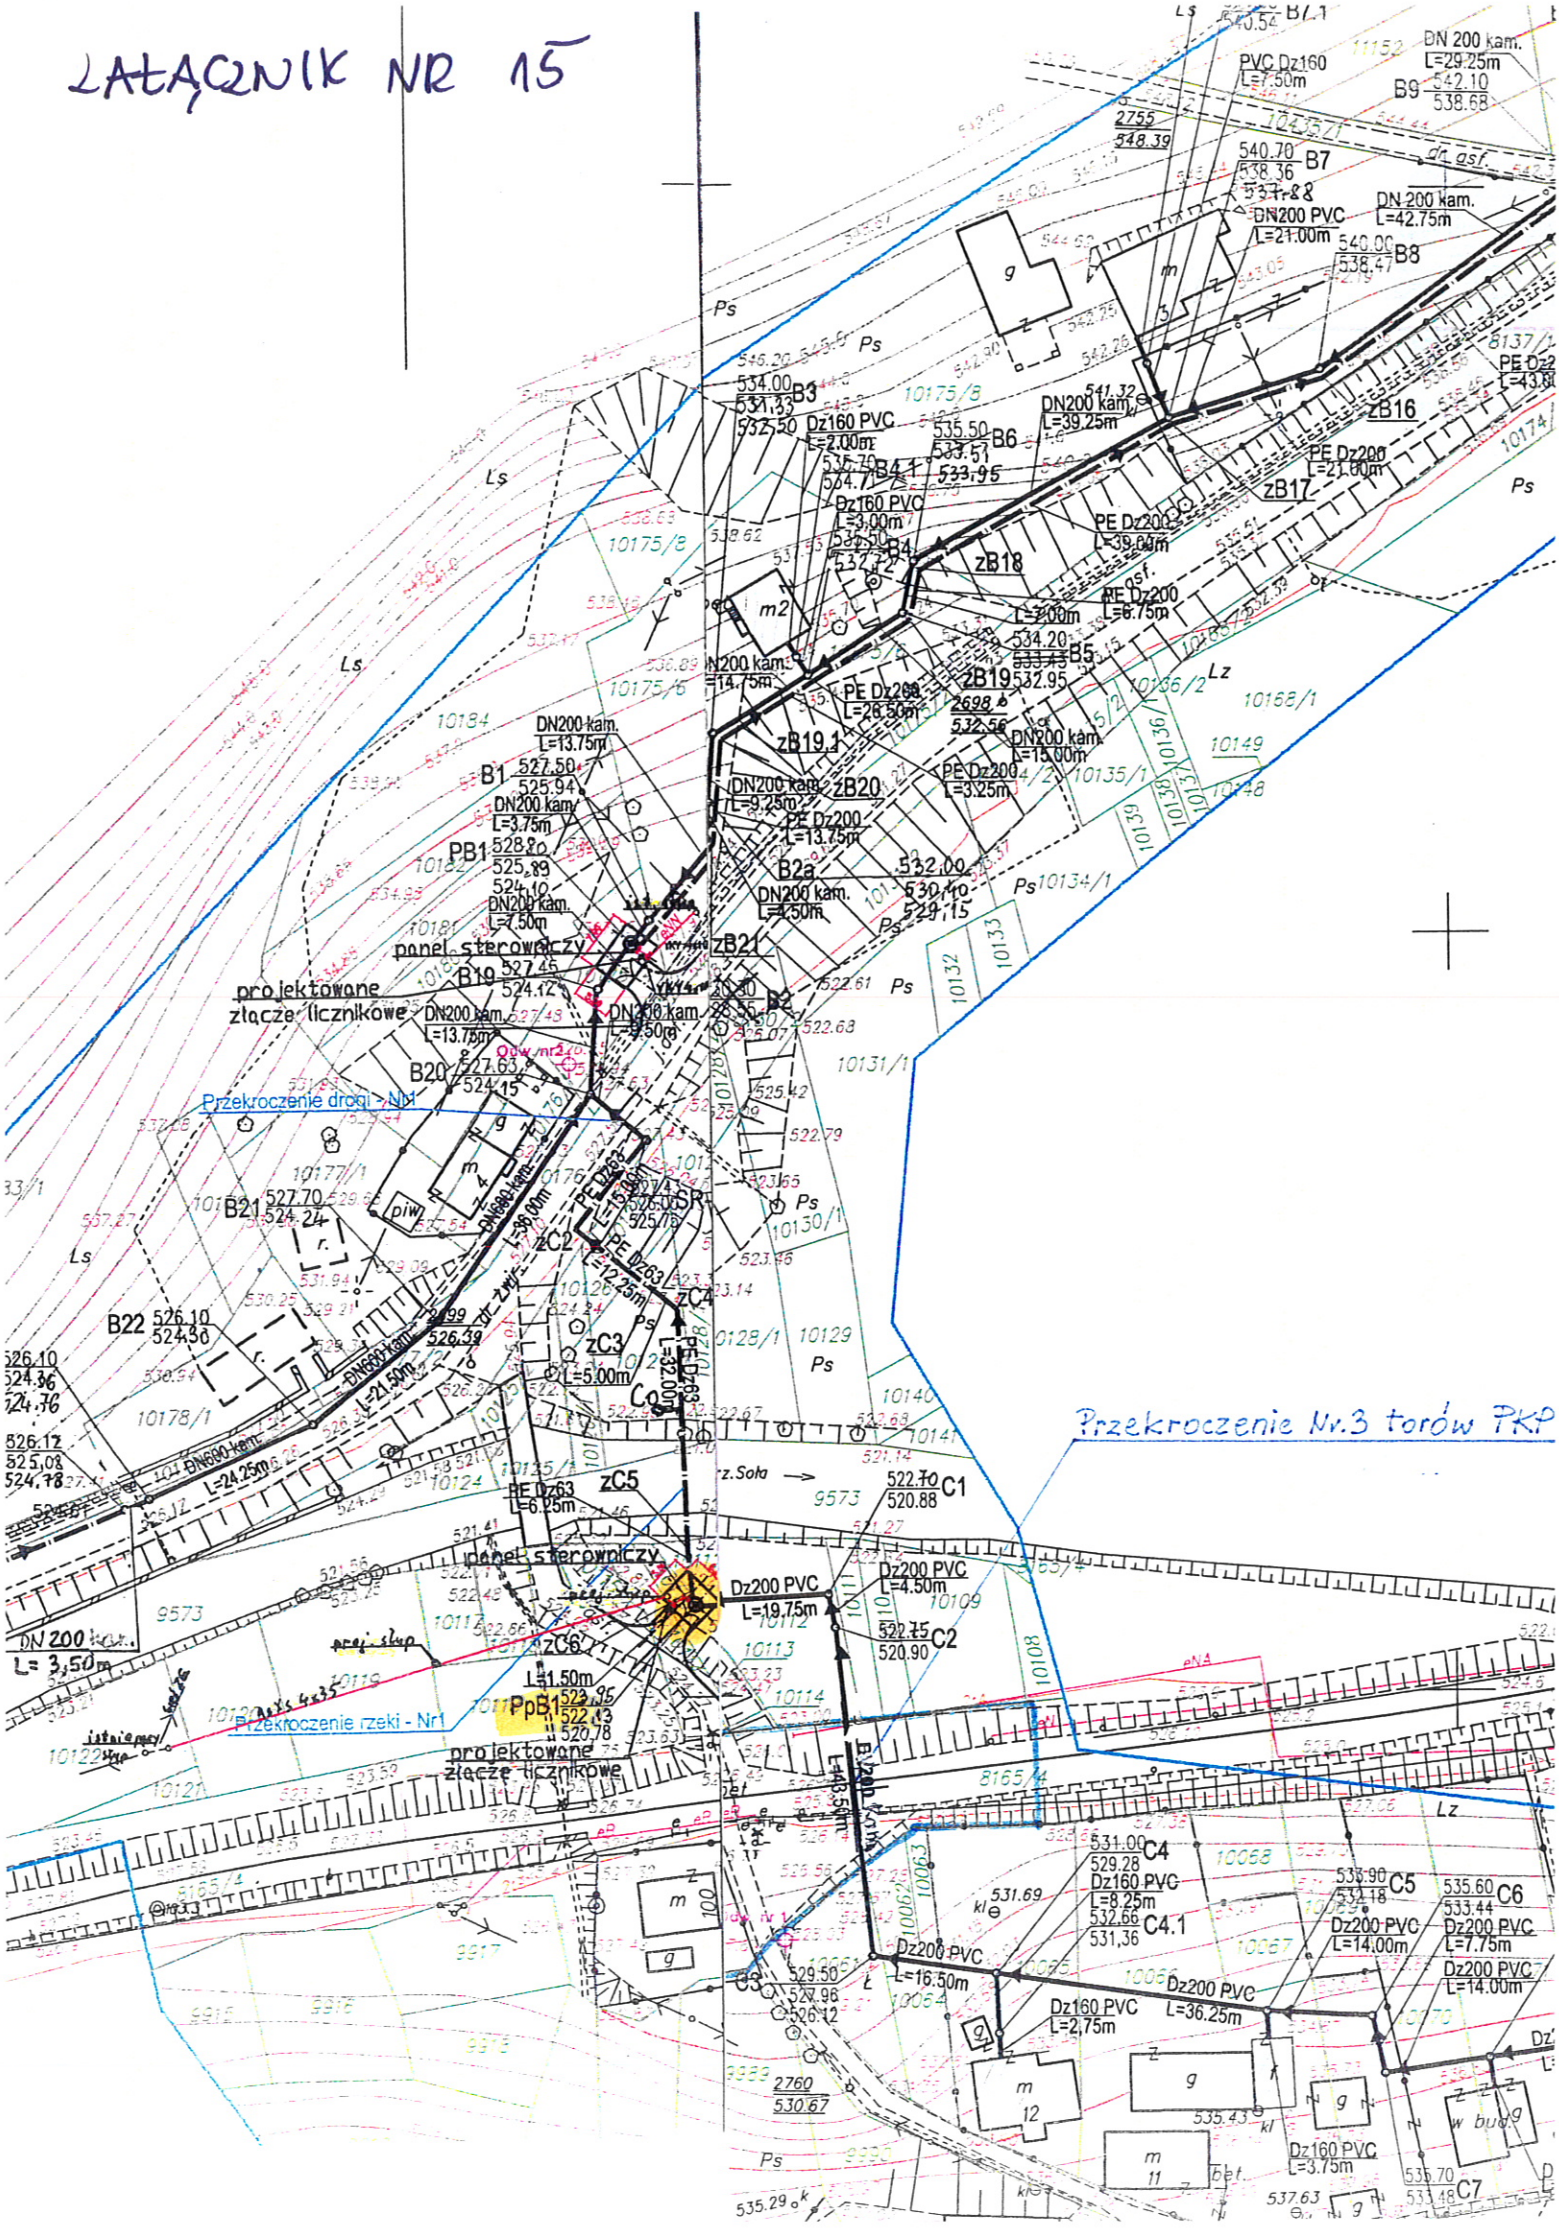ZAŁĄCZNIK NR 15