


lokalizacja projektowanego REDUKTORA
Rzędna terenu = 535,00 m npm

NOWA STREFA CIŚNIEŃ

zasuwa strefowa
Rzędna terenu = 508,68 m npm
obok budynku Nr 122 w Twardorzecze

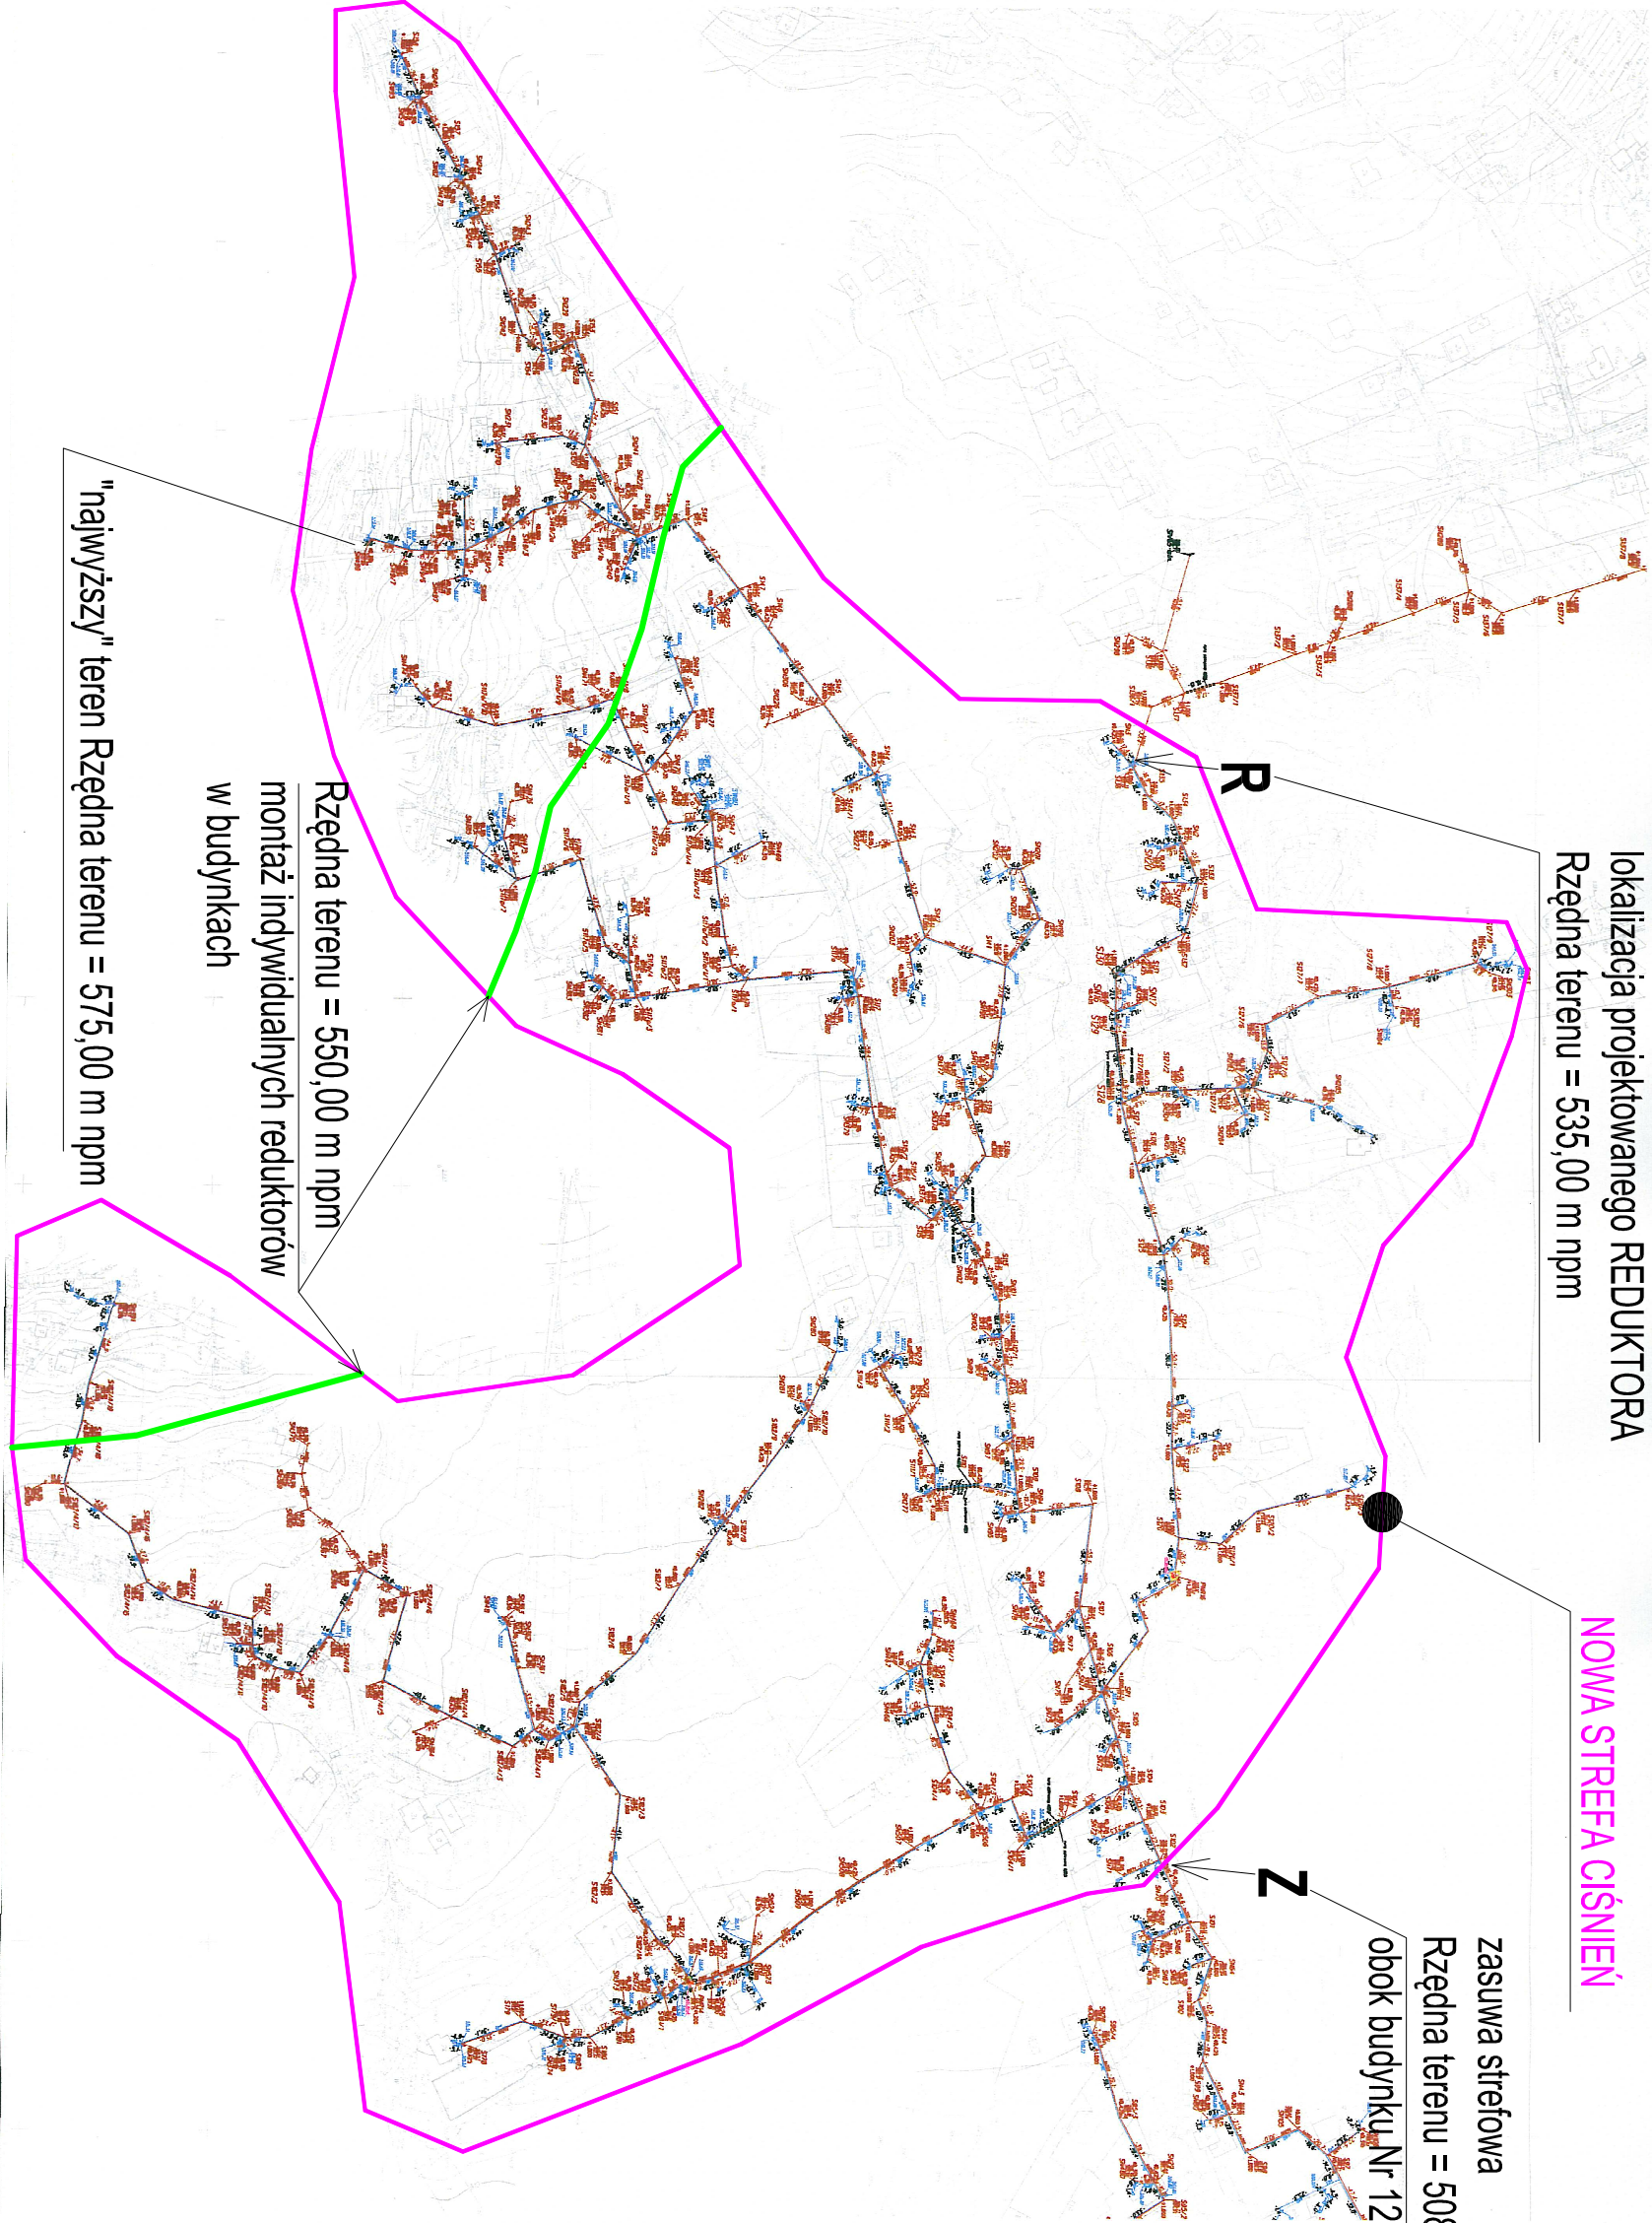

Rzędna terenu = 550,00 m npm
montaż indywidualnych reduktorów
w budynkach

"najwyższy" teren Rzędna terenu = 575,00 m npm

Projektowanie wod-kan Jerzy Olearczyk, Bujaków ul. Podlesie 13

Projektował:

mgr inż. J. Olearczyk

Projekt

Komora z reduktorem ciśnienia

Temat

Mapa poglądowa-nowa strefa ciśnień

Data

Nr rys

Skala

03.2013r

3