


# Załącznik Nr 1.

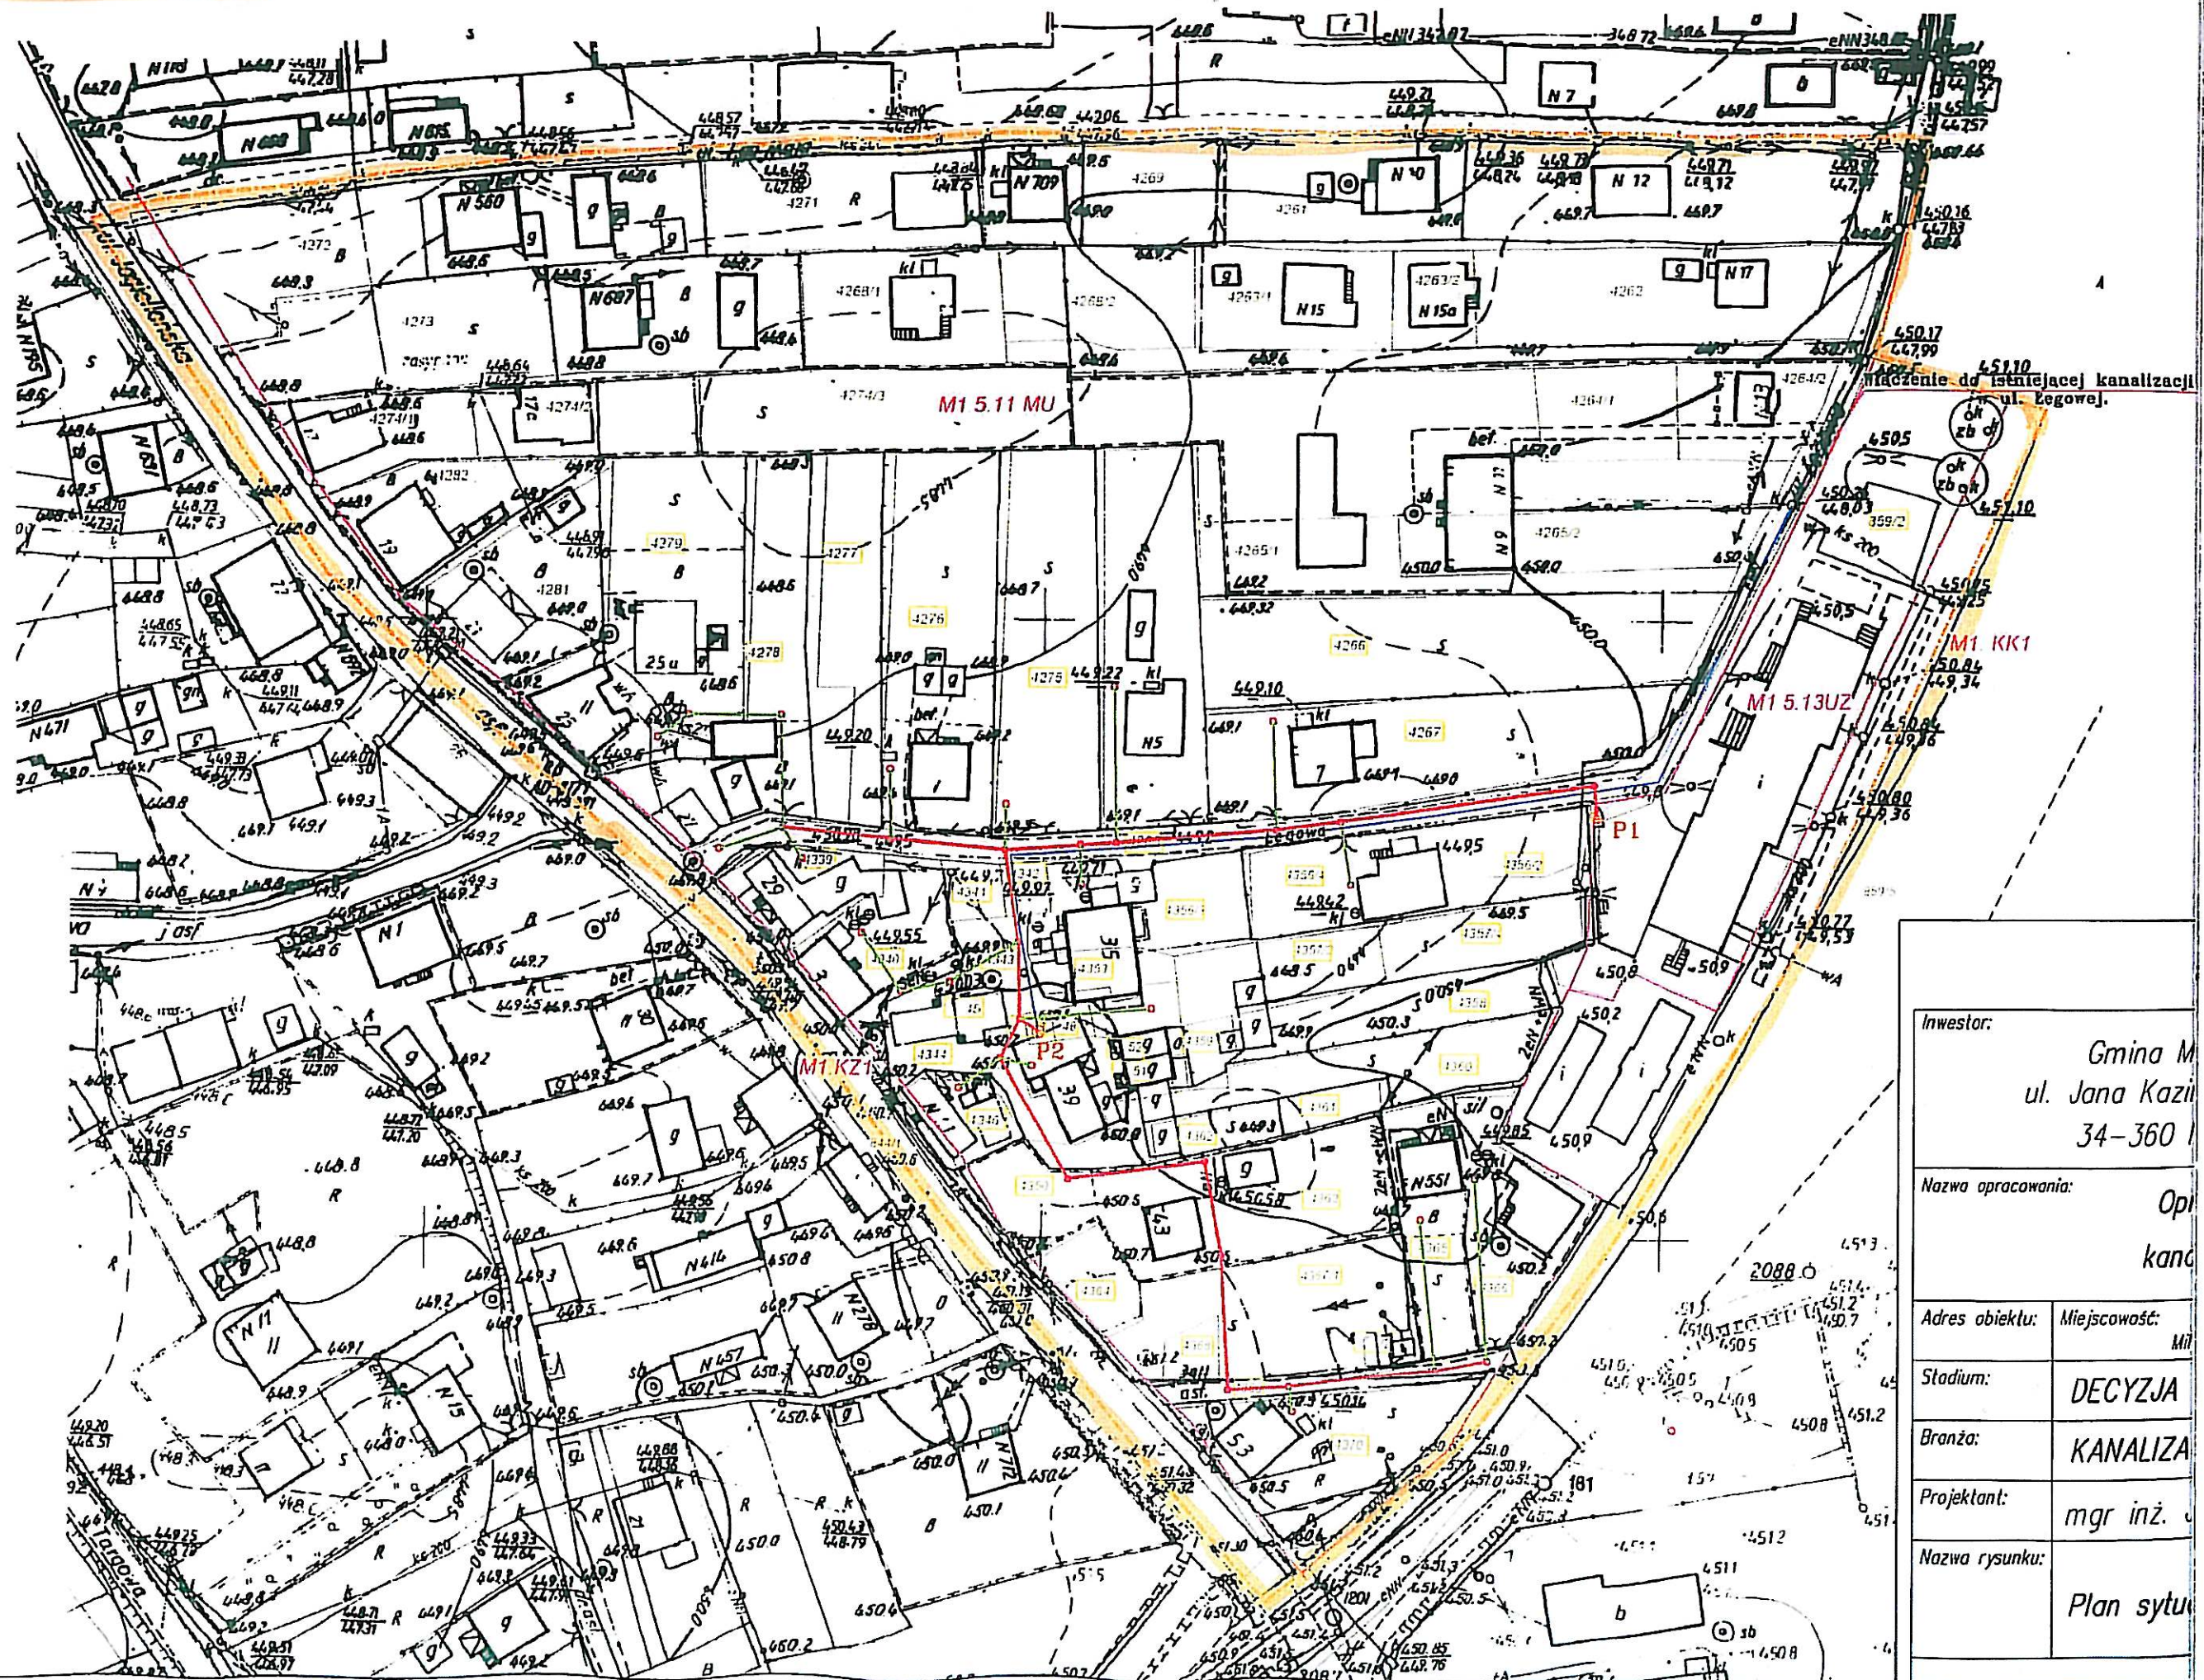

Inwestor:		Gmina M ul. Jana Kazim 34-360 I
Nazwa opracowania:		Opr kand
Adres obiektu:	Miejscowość:	Mi
Stadium:	DECYZJA	
Branża:	KANALIZA	
Projektant:	mgr inż.	
Nazwa rysunku:	Plan sytu	