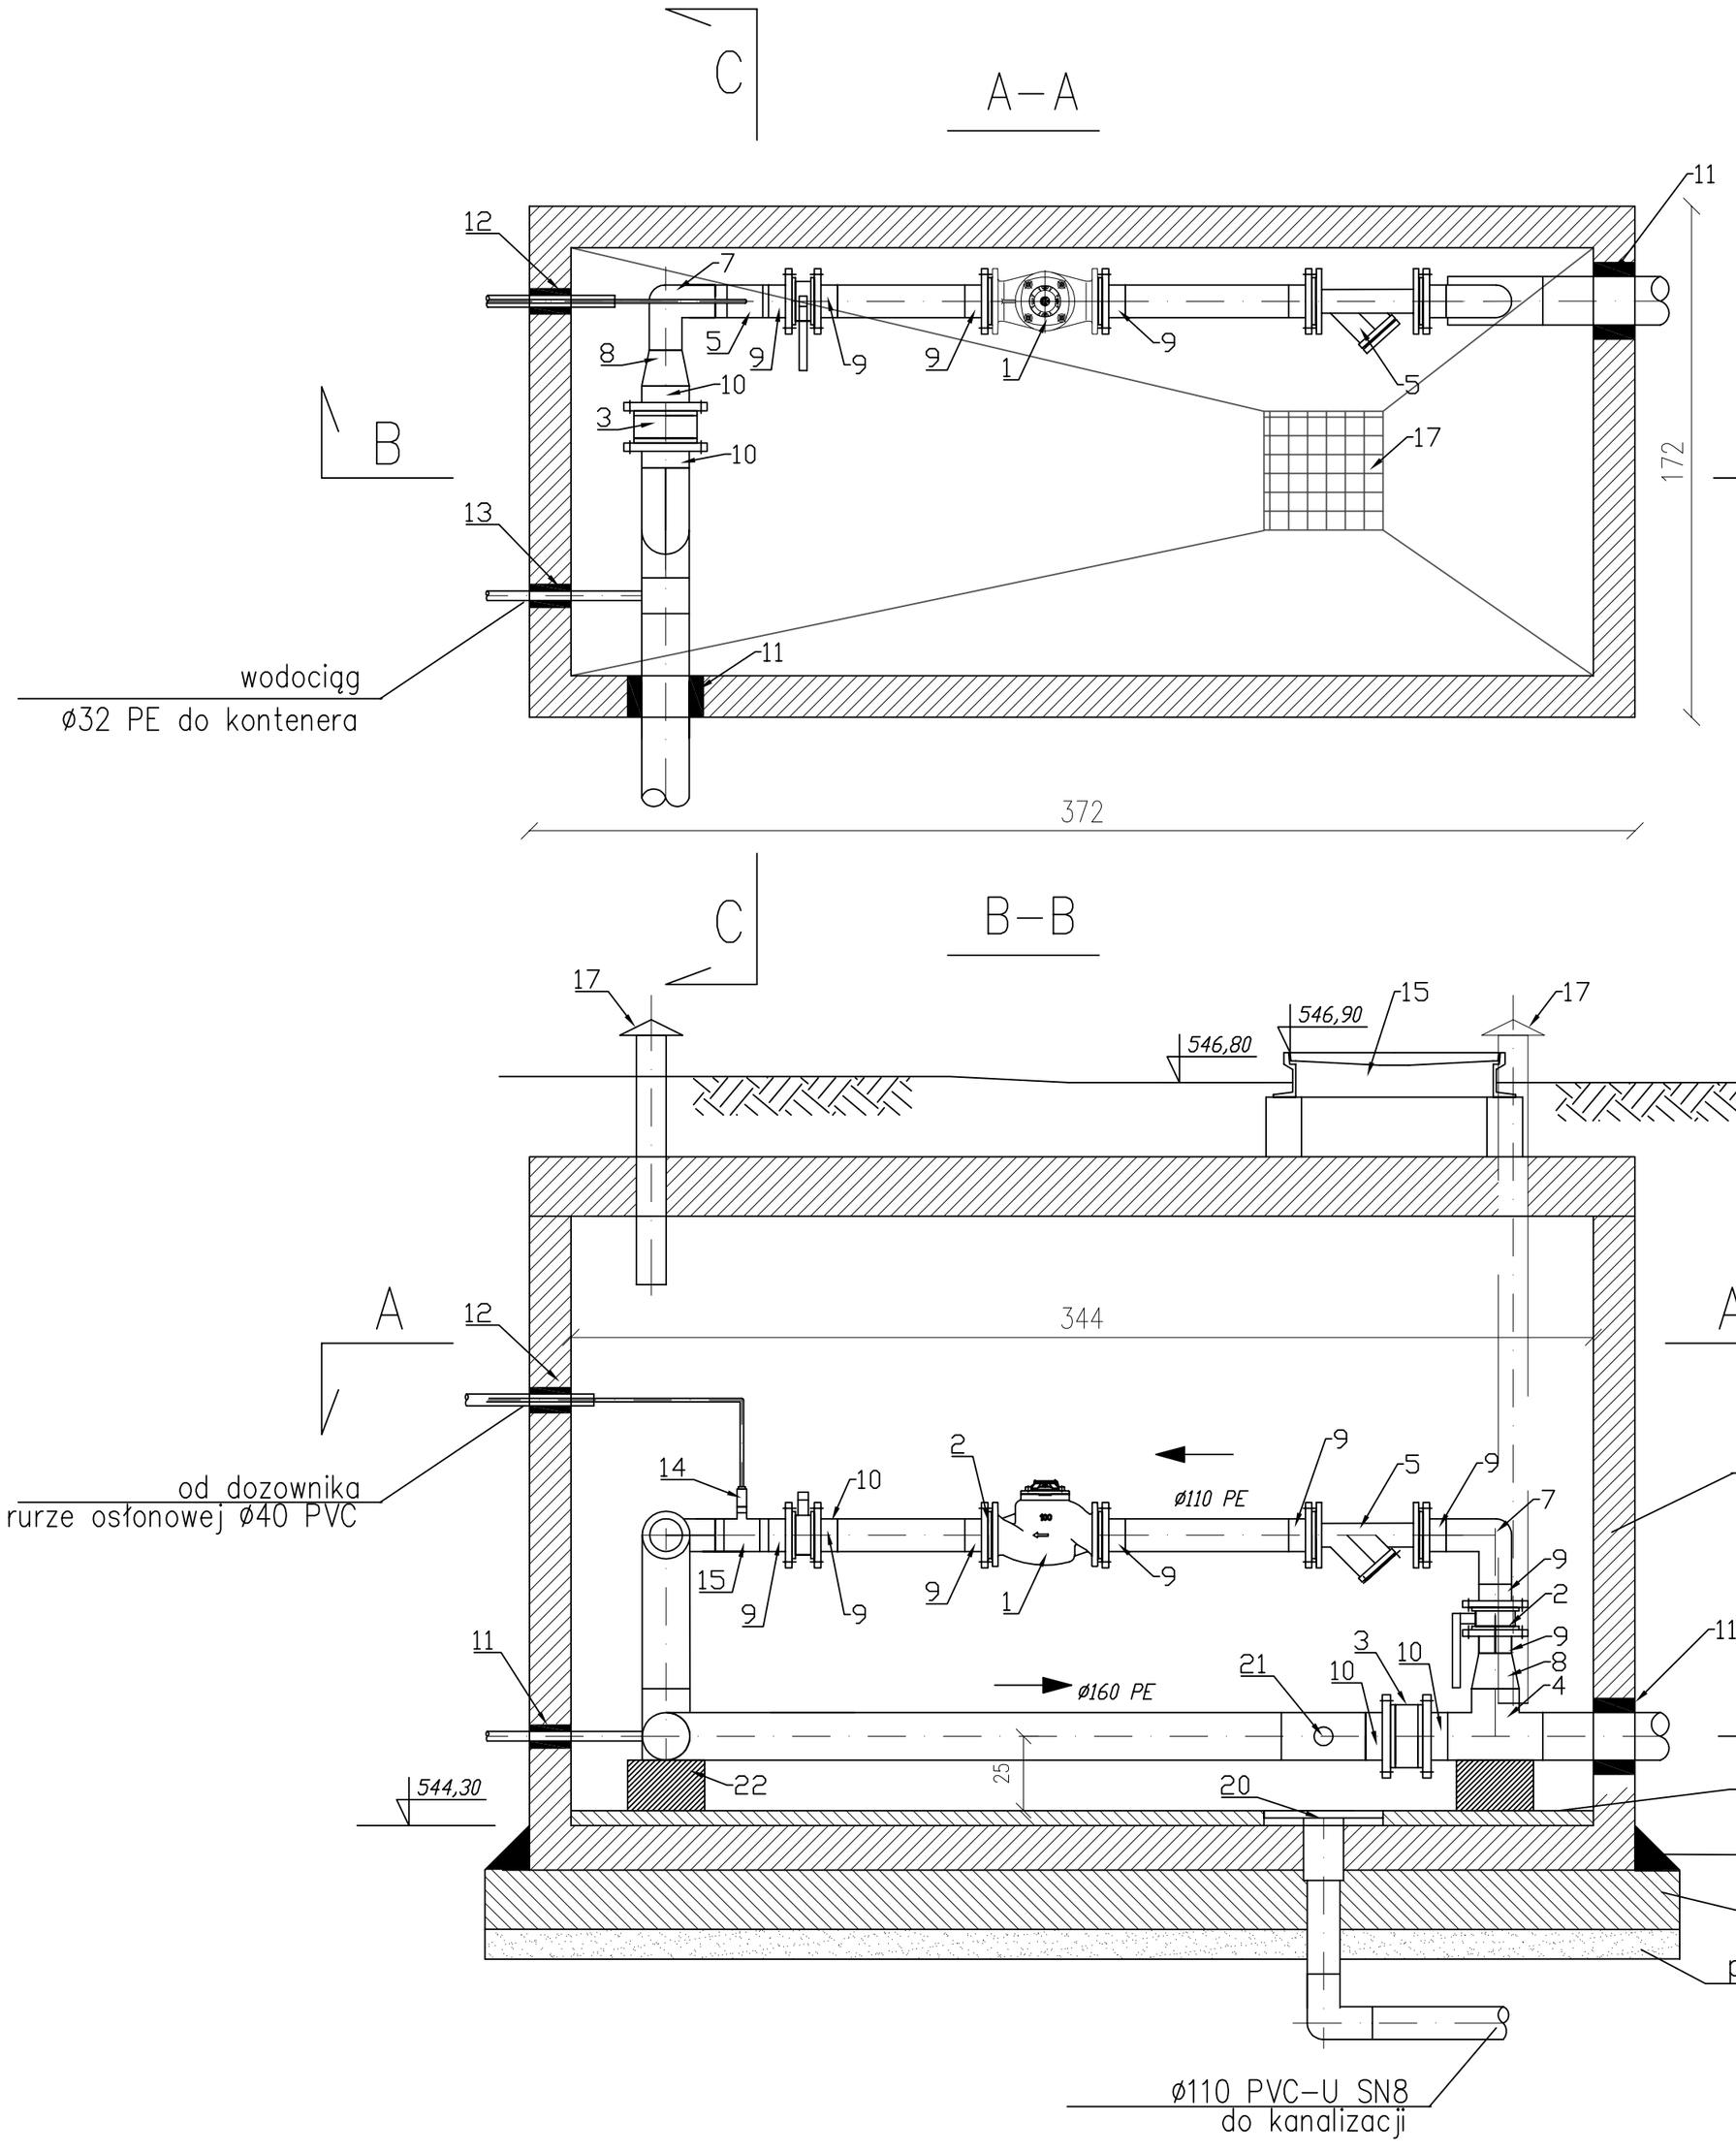

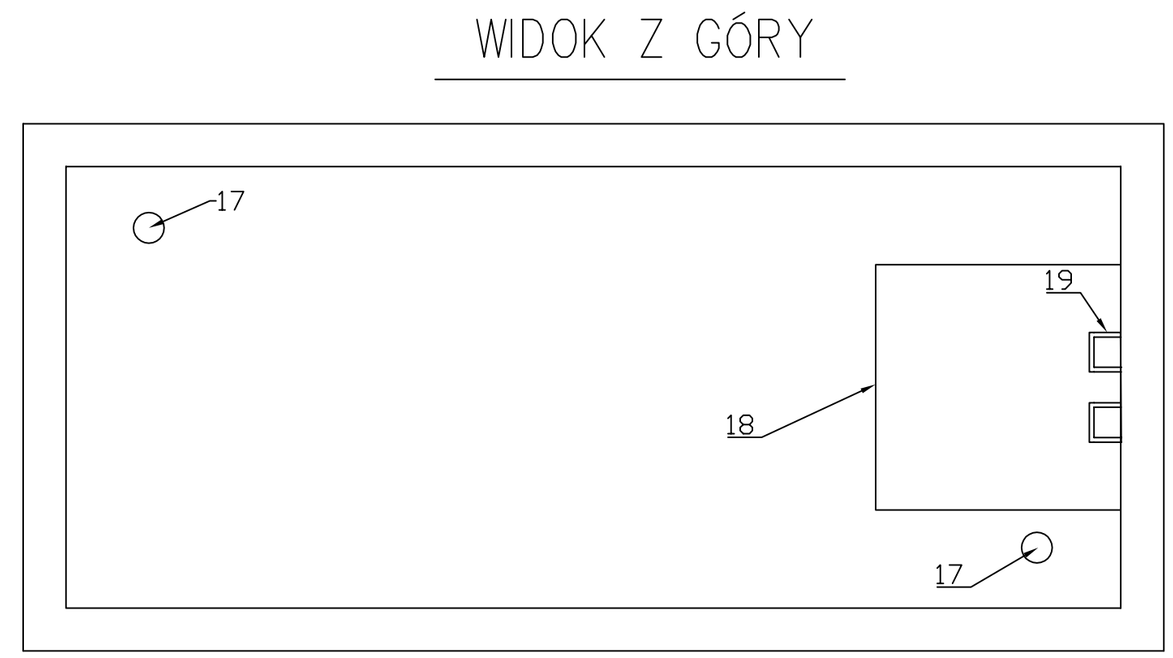

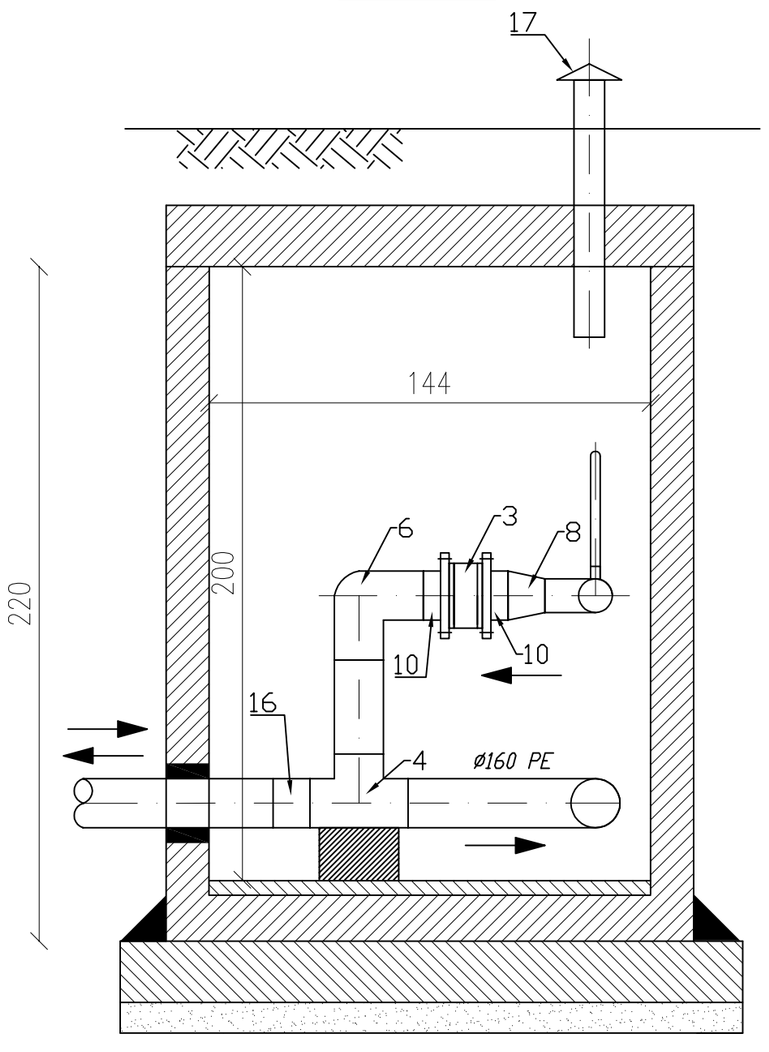

OZNACZENIE KSZTAŁTKI	ZBIORCZE ZESTAWIENIE KSZTAŁTEK WYSZCZEGÓLNIENIE	ILOŚĆ SZTUK
1	Wodomierz śrubowy DN100mm z nakładką impulsową	1
2	Zawór motylkowy DN100	2
3	Zawór zwrotny DN150	2
4	Trójnik ø160 PE	2
5	Filtr siatkowy DN100	1
6	Kolano ø160 PE	1
7	Kolano ø110 PE	2
8	Redukcja 160/100 PE	2
9	Tuleja kołnierzowa PE z kołnierzem stalowym DN100	8
10	Tuleja kołnierzowa PE z kołnierzem stalowym DN150	4
11	Przejście szczelne 160 PE	2
12	Przejście szczelne 40 PVC	1
13	Przejście szczelne 32 PE	1
14	Zawór dozujący 1/2"	1
15	Opaska do nawiercania 110/1", redukcja 1"–1/2"	1
16	Opaska do nawiercania 160/1", przejście 1"–32PE	1
17	Wywietrznik 110	2
18	Właz 800x800	1
19	Stopnie złazowe	
20	Wpust podłogowy 400x400	1
21	Punkt poboru próbki wody (nawiertka 160/1", zawór czerpalny do wody 1")	1
22	Obejmy mocujące i podpory	

Inwestor / Zamawiający

Związek Międzygminny ds. Ekologii w Żywcu
ul. Ks. St. Słonki 22, 34-300 Żywiec

ZMGE ŻYWIEC

URS Polska Sp. z o.o.
ul. Rejtana 17,
02-516 Warszawa
Biuro Kraków
Alej Pokoju 78
31-564 Kraków

URS

Zadanie / Obiekt

Projekt sieci kanalizacji sanitarnej i woodociągowej w gminie Gilowice.

Stadium	Temat opracowania:
Projekt budowlany	Projekt kontenera technologicznego dla potrzeb istn. zbiorników wody w miejscowości Rychwałd
Branża: **Wod-Kan(OŚ)**	Tytuł rysunku: **Komora wodomierzowa - rzut i przekroje.**

Stanowisko	Imię i nazwisko	Nr uprawnień	Podpis
Projektant	mgr inż. Ewa Maciaś	upr instalacyjne MAP/0139/POOS/04	
Opracowała	mgr inż. Edyta Adamczyk		
Opracował			
Sprawdzający	mgr inż. Elżbieta Sochacka	upr instalacyjne 243/99/DUW	

Nr projektu	Skala	Data	Nr egz.	Nr rys.
PL2014	**-**	**05.2014r.**		**03**

Stadium	Branża			Nr tomu	Nr rysunku
PB	**OŚ**				**03**