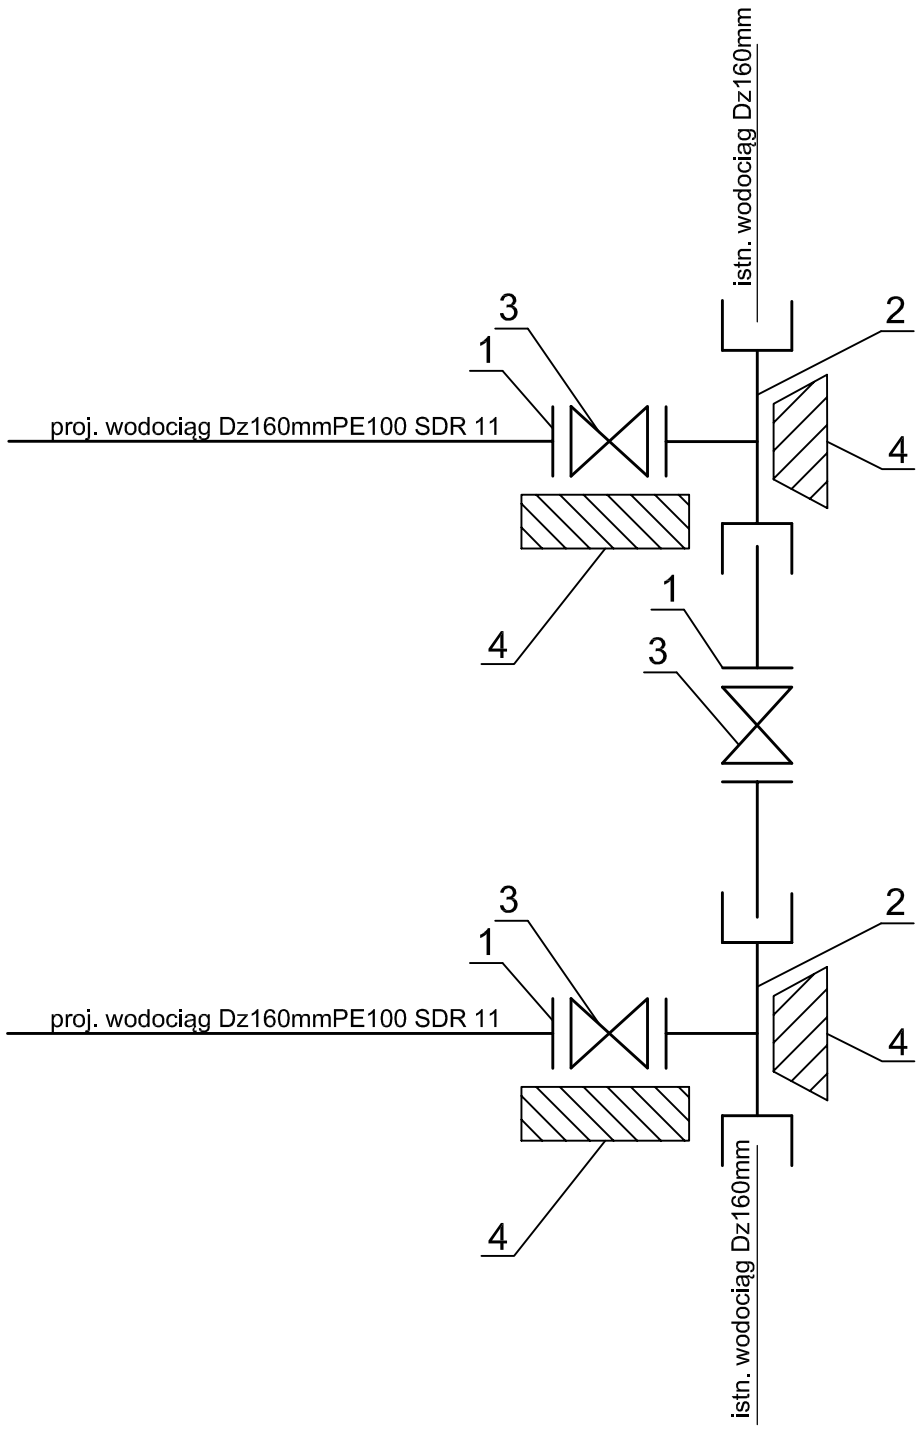

Wz1

Wz2

L.p.	Armatura dla węzłów	Ilość [sztuk]
1	Kołnierz specjalny do PE z żel. sferoidalnego zabezpieczony przed przesunięciem DN150mm	6
2	Trójnik kołnierzowy równoprzelotowy elektrooporowy DN160 mm	2
3	Zasuwa miękkouszczelniająca z trzpieniem teleskopowym oraz skrzynką uliczną DN 150mm	3
4	Blok oporowy z betonu C16/20 wykonać wg BN-81/9192-05 lub zgodnie z instr. producenta armatury (pomiędzy blokiem betonowym a przewodem należy umieścić przekładkę gumową o grubości min. 10mm)	

Inwestor / Zamawiający

Związek Międzygminny ds. Ekologii w Żywcu
ul. Ks. St. Słonki 22, 34-300 Żywiec

ZMGE ŻYWIEC

URS Polska Sp. z o.o.
ul. Rejtana 17,
02-516 Warszawa
Biuro Kraków
Aleja Pokoju 78
31-564 Kraków

URS

Zadanie / Obiekt

Projekt sieci kanalizacji sanitarnej i woodociągowej w gminie Gilowice.

Stadium	Temat opracowania:
Projekt budowlany	Projekt kontenera technologicznego dla potrzeb zbiorników wody w miejscowości Rychwałd
Branża **Wod-Kan(OŚ)**	Tytuł rysunku **Schemat węzłów wodociągowych**

Stanowisko	Imię i nazwisko	Nr uprawnień	Podpis
Projektant	mgr inż. Ewa Maciaś	upr instalacyjne MAP/0138/POOS/04	
Opracowała	mgr inż. Edyta Adamczyk		
Opracował			
Sprawdzający	mgr inż. Elżbieta Sochacka	upr instalacyjne 243/99/DUW	

Nr projektu	Skala	Data	Nr egz.	Nr rys.
PL2014		**05.2014r.**		**06**

Stadium	Branża			Nr tomu	Nr rysunku	
PB	**OŚ**				**06**	