


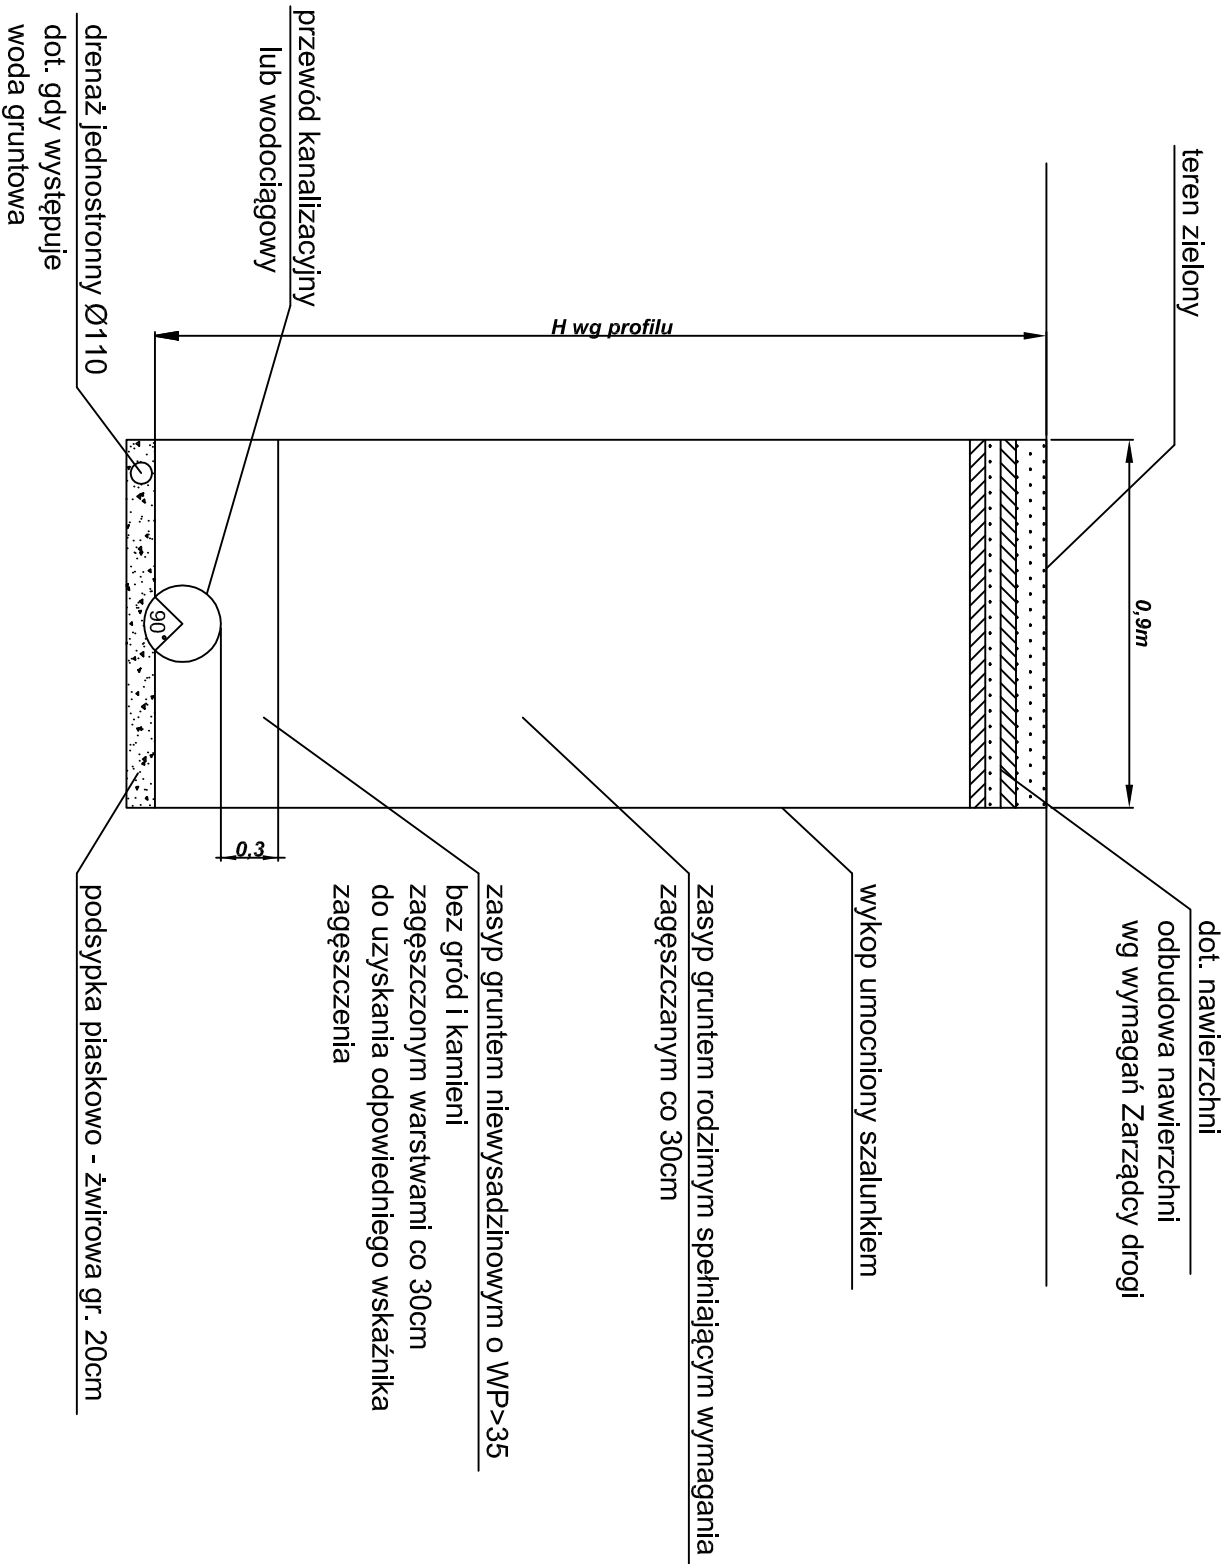

Przekrój poprzeczny wykopu



Inwestor / Zamawiający				
Związek Międzygminny ds. Ekologii w Żywcu				
ul. Ks. St. Sionki 22, 34-300 Żywiec				
				
Biurowo Projektowe				
URS Polska Sp. z o.o.				
ul. Rejtana 17,				
02-516 Warszawa				
Biurowo Kraków				
Aleja Pokoju 78				
31-564 Kraków				
				
Zadanie / Obiekt				
Projekt sieci kanalizacyjnej i wodociągowej w gminie Gilowice.				
Stadium	Temat opracowania:			
Projekt budowlany	Projekt kontenera technologicznego dla potrzeb zbiorników wody w miejscowości Rychwałd			
Branża	Tytuł rysunku			
Wod-Kan(Oś)	Przekrój poprzeczny wykopu			
Stanowisko	Imię i nazwisko	Nr uprawnień	Podpis	
Projektant	mgr inż. Ewa Maciaś	upr.instałacyjna MA/P/0138/PRO/S/04		
Opracowała	mgr inż. Edyta Adamczyk			
Opracował				
Sprawdzający	mgr inż. Elżbieta Sochacka	upr.instałacyjna 24389/DUW		
Nr projektu	Skala	Data	Nr egz.	Nr rys.
PL2014		05.2014r.		08
Stadium	Branża		Nr tomu	Nr rysunku
PB	OŚ			08