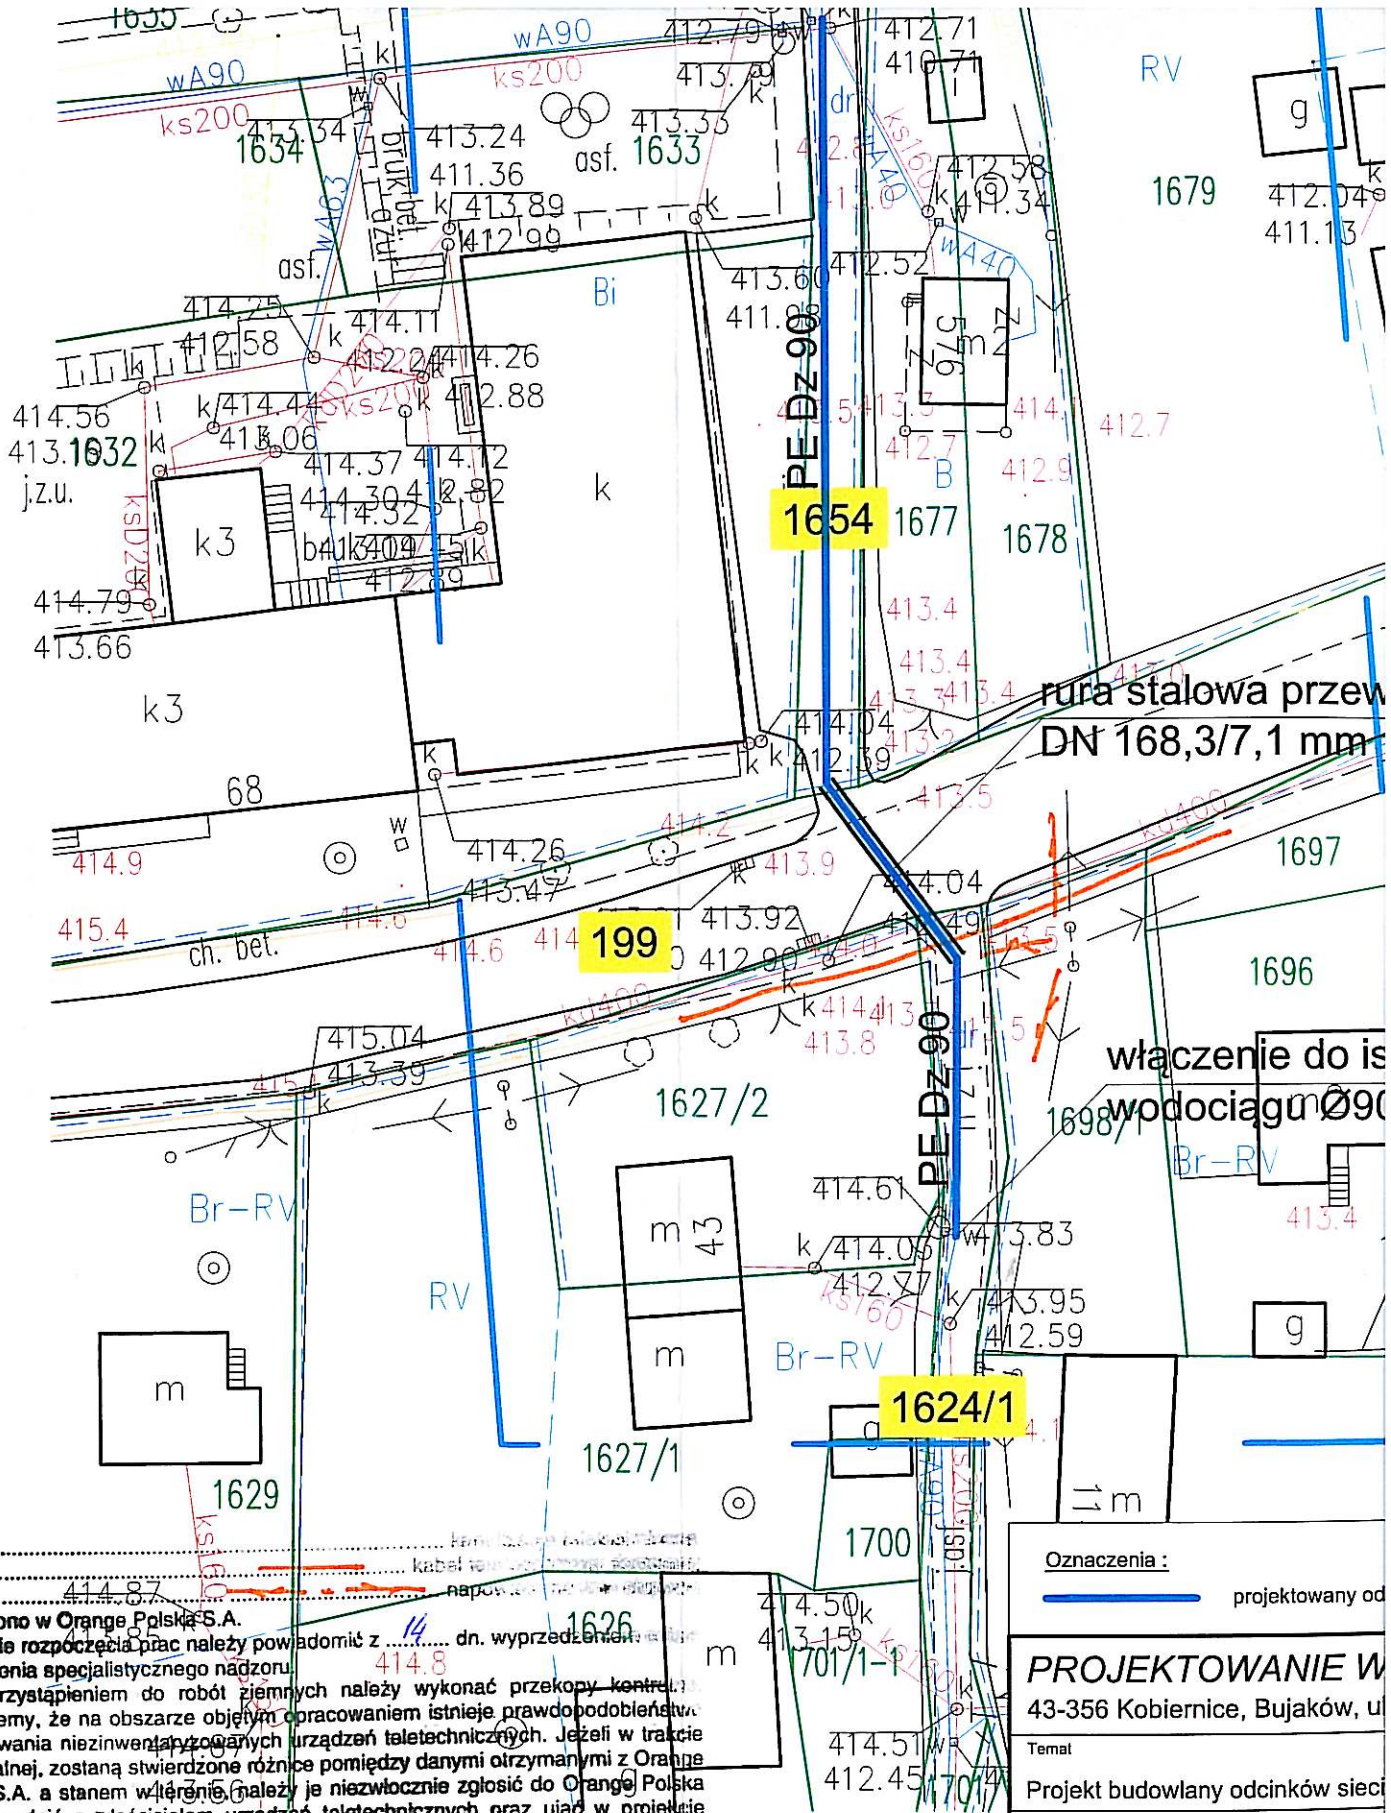

Uzgodniono w Orange Polska S.A.
O terminie rozpoczęcia prac należy powiadomić z ..... dn. wyprzedzeniem.
prowadzenia specjalistycznego nadzoru.
Przed przystąpieniem do robót ziemnych należy wykonać przekopy kontrol.
Informujemy, że na obszarze objętym opracowaniem istnieje prawdopodobieństw
występowania niezinwentaryzowanych urządzeń teletechnicznych. Jeżeli w trakcie
wizji lokalnej, zostaną stwierdzone różnice pomiędzy danymi otrzymanymi z Orange
Polska S.A. a stanem w terenie, należy je niezwłocznie zgłosić do Orange Polska
S.A.. uzgodnić z właścicielem urządzeń teletechnicznych oraz ująć w projekcie
zamierzeń.
Wszelkie prace ziemne w pobliżu urządzeń teletechnicznych należy wykonać pod
nadzorem uprawnionego przez Orange Polska pracownika na warunkach
odpłatnych. Miejsca kolizji z urządzeniami teletechnicznymi należy zabezpieczy
lub przebudować zgodnie z warunkami technicznymi w oparciu o obowiąz
przepisy i normy Orange Polska S.A.
Uzgodnienie ważne jest ..... miesięcy.
..... 326.3.2015 ....., dn. 28.07.2015

PROJEKTOWANIE W
43-356 Kobiernice, Bujaków, ul

Temat
Projekt budowlany odcinków sieci

Tytuł rysunku
Projekt zagospodarowania terenu

Inwestor
Związek Międzygminny ds. Ekolo
34-300 Żywiec, ul. Ks. Pr. St. Słon

Projektant
mgr inż. Jerzy Olearczyk
upr. nr SLK/3231/PWOS/10

Opracował
mgr inż. Karol Kwak