


34-324 LIPOWA Nr 708
pow. żywiecki - woj. śląskie
tel./fax 33 - 697 - 18 - 49
tel. 33 - 697 - 03 - 22, 697 - 03 - 42
Regon 000543321
NIP 553 - 10 - 99 - 459


Q1. 72.30.63.20/527

Grzebiotnik, trasa, sece
podciagowy nagrodzony
pozytywnie, ppd. sprunkiem
wykonania przed, utraeniem
mierzeniu bitumicznej.
Si ppd, dnia 12.08.2015r.

W O I T
Jon Gora

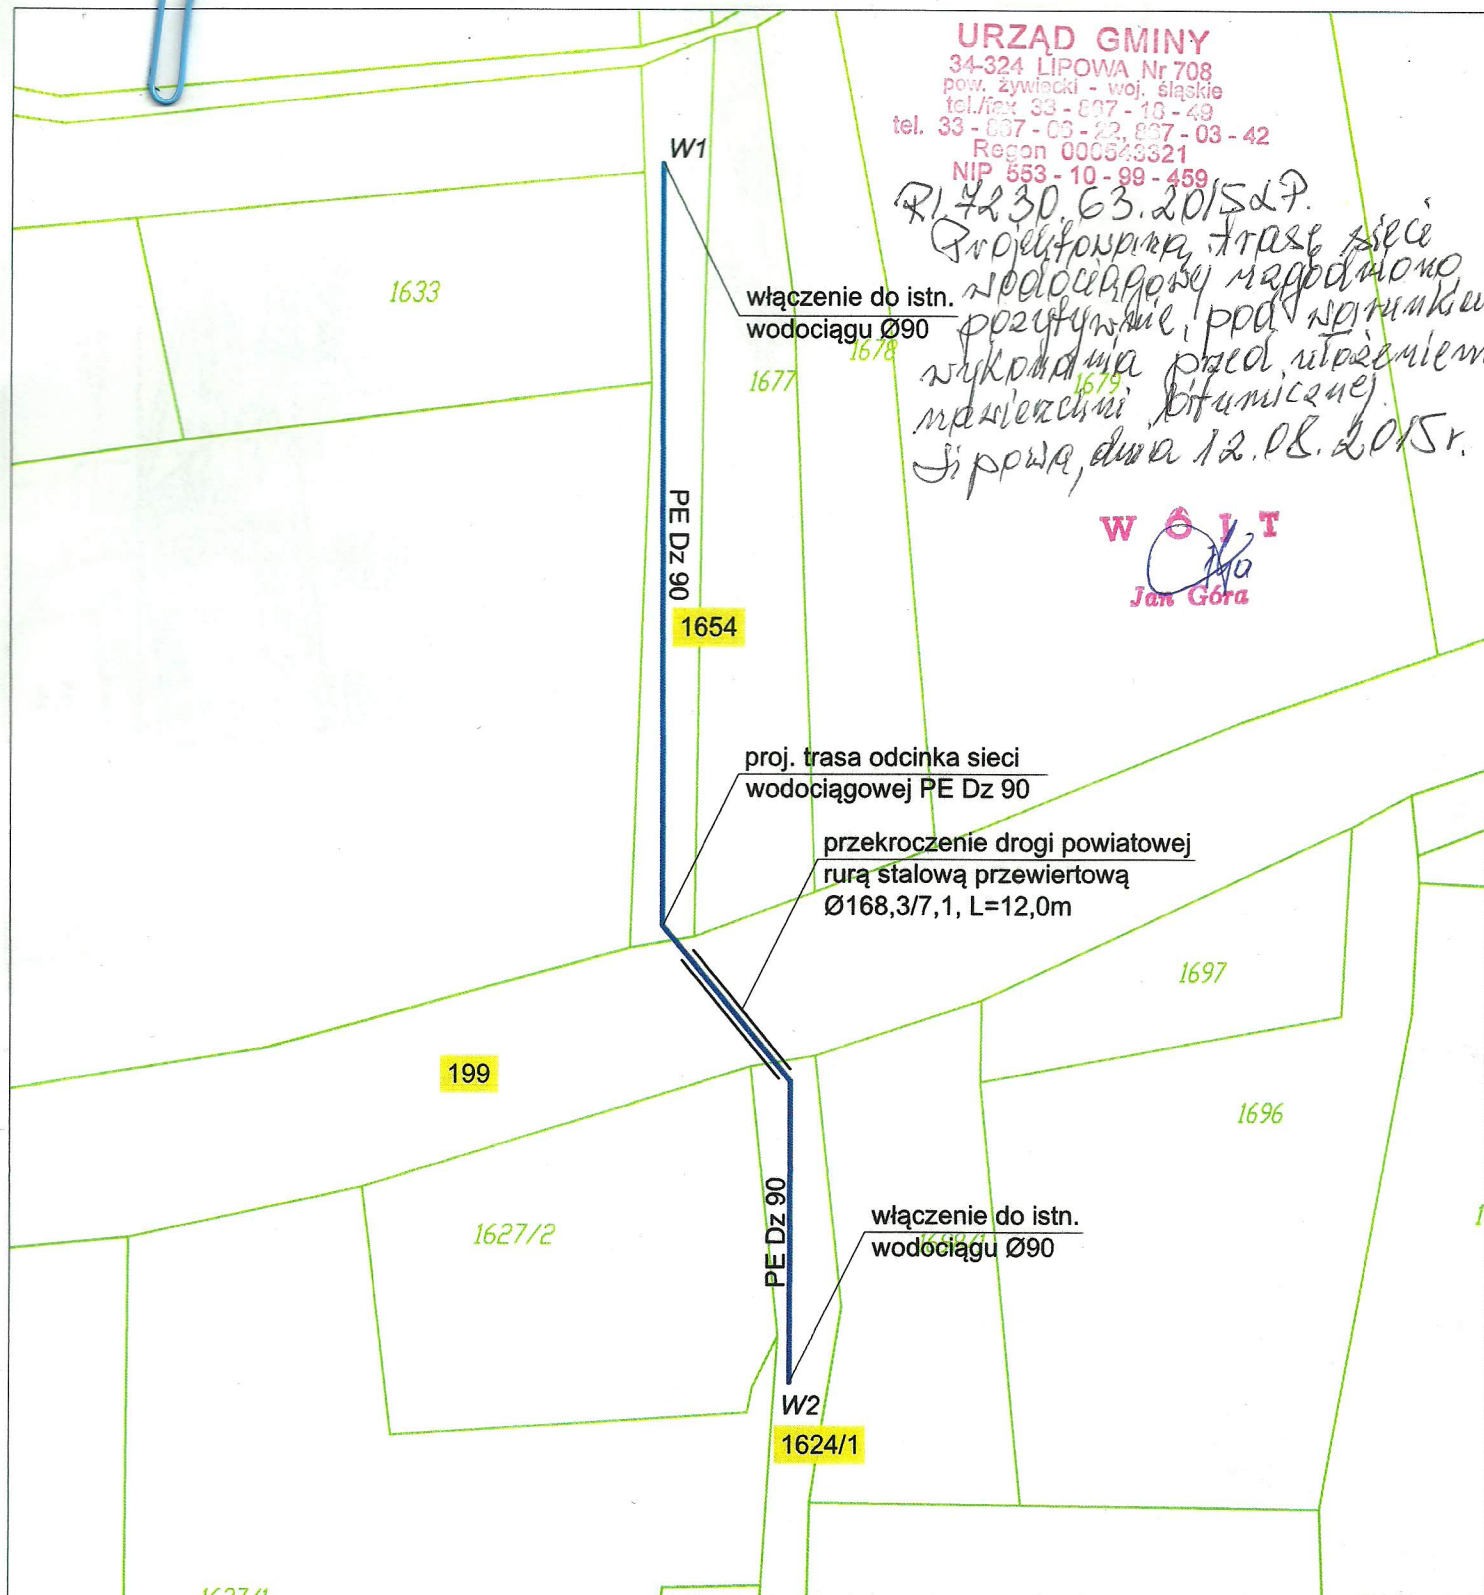

43-356 Kobiernice, Bujaków, ul. Podlesie 13

Temat		Branża
Projekt budowlany odcinków sieci wodociągowej w Leśnej		Sanitarna
Tytuł rysunku		Faza
Mapa ewidencyjna - Odcinek nr 1		P.B.
Inwestor		Data
Związek Międzygminny ds. Ekologii w Żywcu 34-300 Żywiec, ul. Ks. Pr. St. Słonki 22		06.2015
Projektant	Podpis	Skala
mgr inż. Jerzy Olearczyk upr. nr SLK/3231/PWOS/10		1 : 500
Opracował	Podpis	Nr rys.
mgr inż. Karol Kwak		3
	Podpis	