

Lipowa 27.06.2015

BINDA BOGDAN I ROZALIŃ

(imię i nazwisko wł. działki)

LIPOWA 172

(adres)

BINDA BOGDAN: AGJ568602

BINDA ROZALIŃ: AGJ602515


(nr dow. osobistego lub pesel)

512 156 380

OŚWIADCZENIE

Niniejszym oświadczam że jako właściciel, współwłaściciel działki nr 4382/2 zlokalizowanej w LIPOWA wyrażam wstępną zgodę na poprowadzenie przez moją posesję przyłącza energetycznego (kabla ziemnego) z istniejącego słupa w celu zasilania komory wodociągowej – pomiarowej zlokalizowanej w sąsiedztwie mojej posesji.

Binda Bogdan
Binda Rozaliń
(podpis)

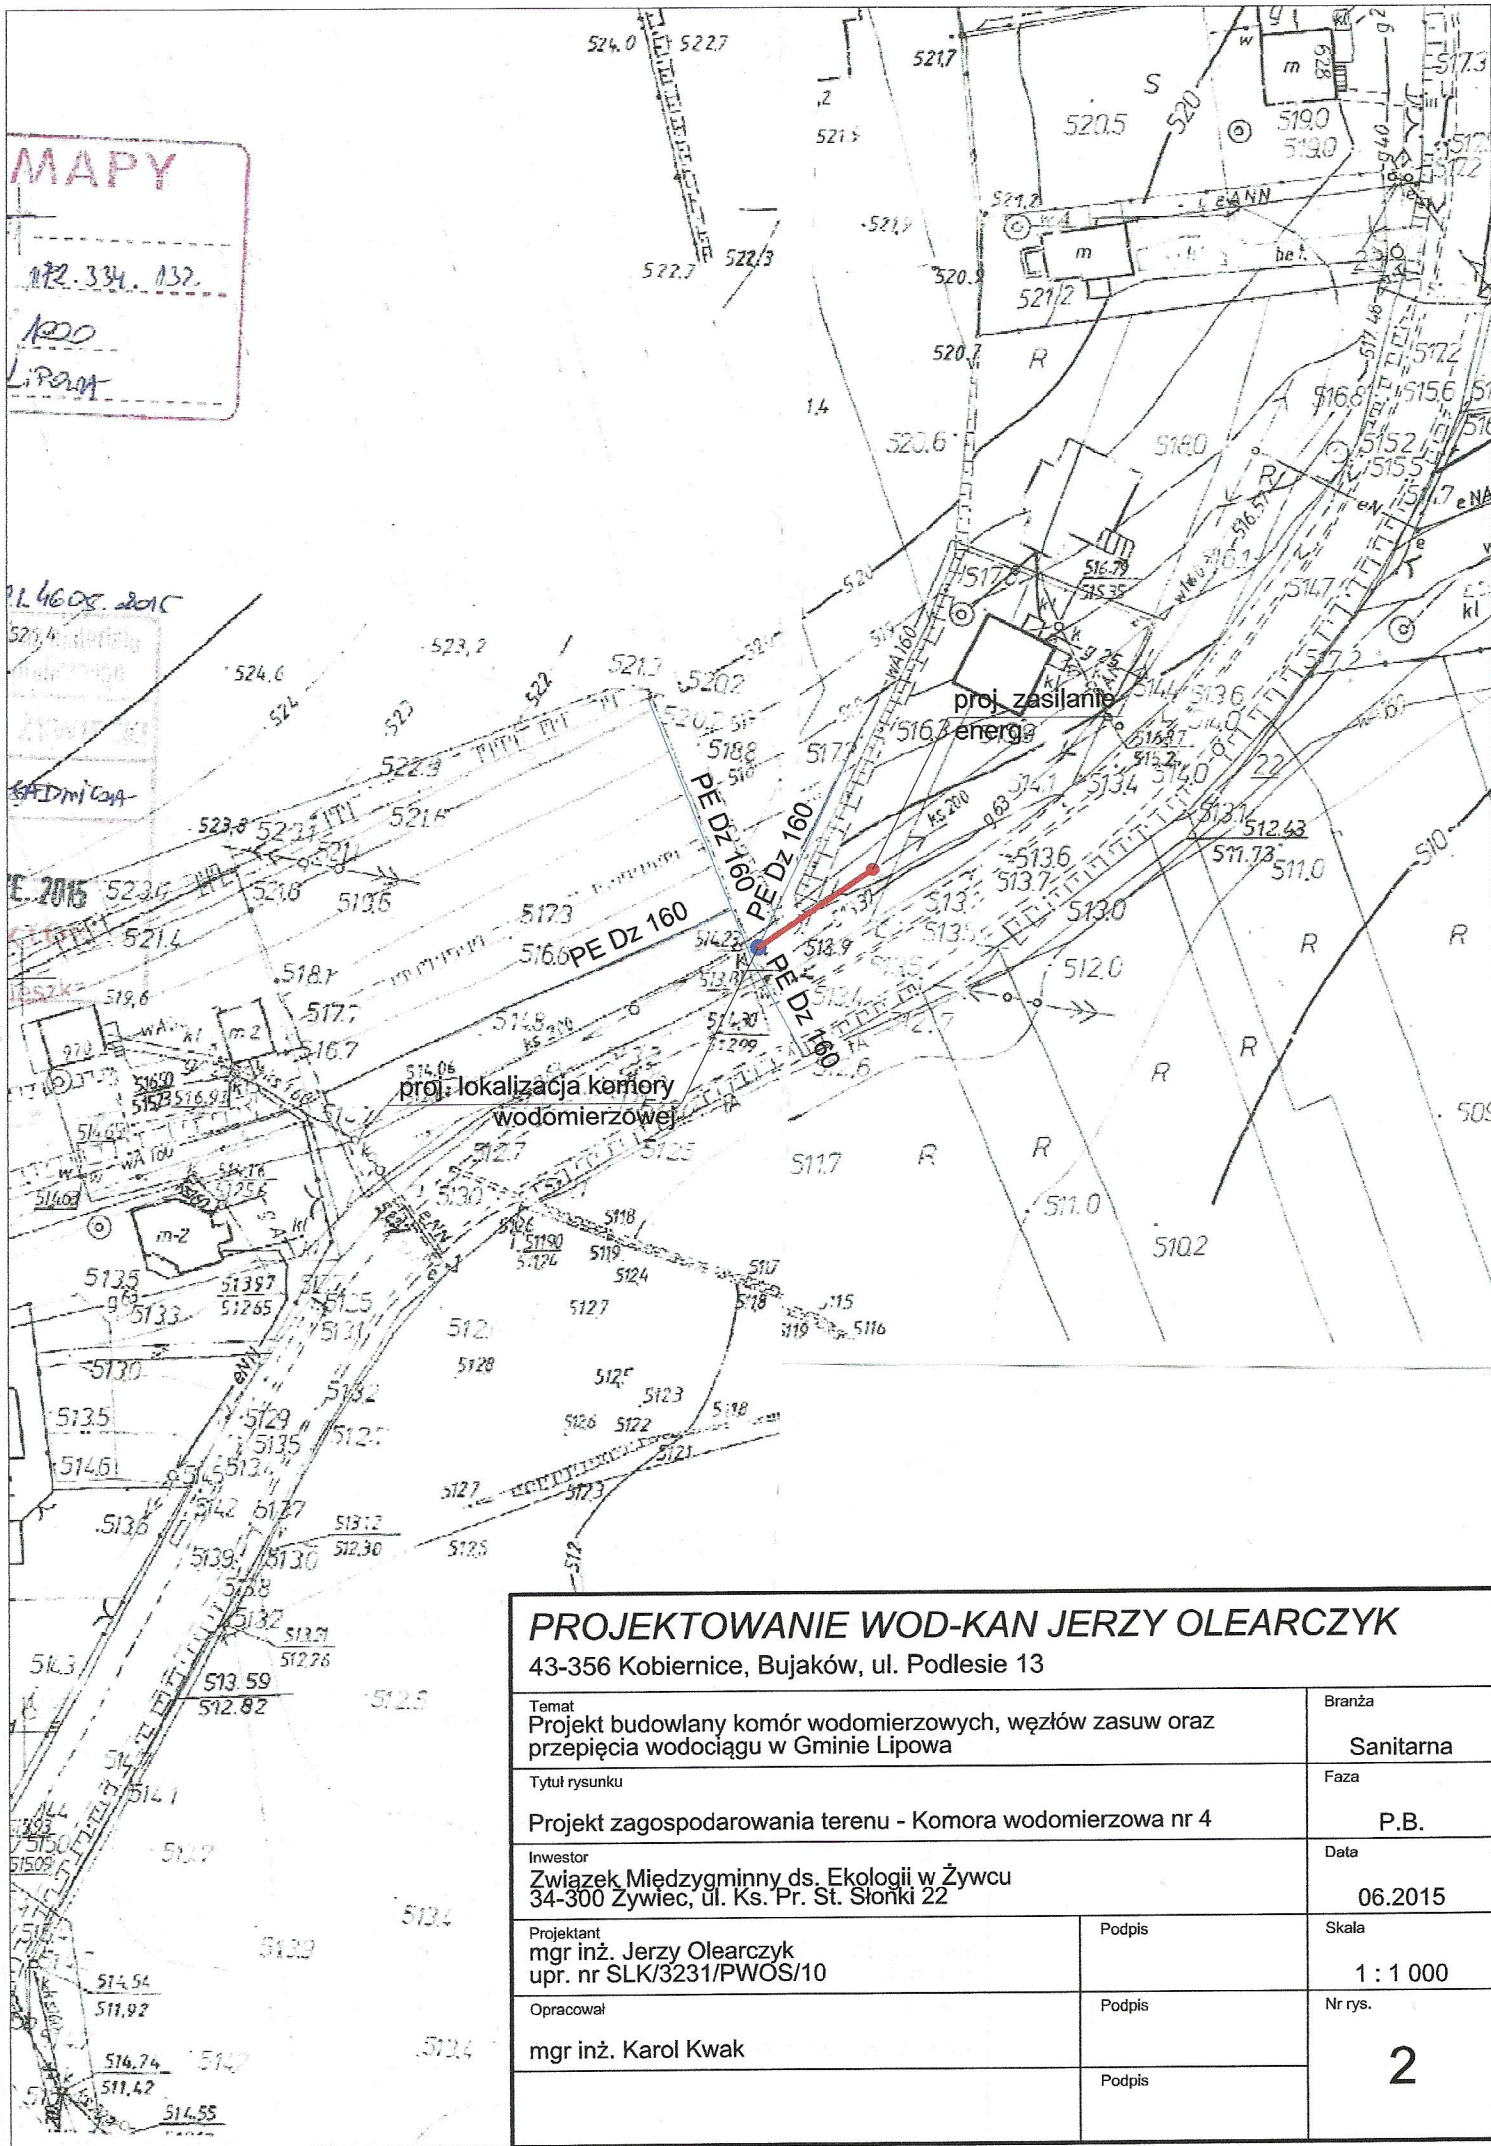

PROJEKTOWANIE WOD-KAN JERZY OLEARCZYK

43-356 Kobiernice, Bujaków, ul. Podlesie 13

Temat Projekt budowlany komór wodomierzowych, węzłów zasuwn oraz przebiegu wodociągu w Gminie Lipowa		Branża Sanitarna
Tytuł rysunku Projekt zagospodarowania terenu - Komora wodomierzowa nr 4		Faza P.B.
Inwestor Związek Międzygminny ds. Ekologii w Żywcu 34-300 Żywiec, ul. Ks. Pr. St. Sionki 22		Data 06.2015
Projektant mgr inż. Jerzy Olearczyk upr. nr SLK/3231/PWOS/10	Podpis	Skala 1 : 1 000
Opracował mgr inż. Karol Kwak	Podpis	Nr rys. 2



PROJEKTOWANIE WOD-KAN JERZY OLEARCZYK

43-356 Kobiernice, Bujaków, ul. Podlesie 13

Temat Projekt budowlany komór wodomierzowych, węzłów zasuwn oraz przepięcia wodociągu w Gminie Lipowa		Branża Sanitarna
Tytuł rysunku Mapa ewidencyjna - Komora wodomierzowa nr 4		Faza P.B.
Inwestor Związek Międzygminny ds. Ekologii w Żywcu 34-300 Żywiec, ul. Ks. Pr. St. Słońki 22		Data 06.2015
Projektant mgr inż. Jerzy Olearczyk upr. nr SLK/3231/PWOS/10	Podpis	Skala 1 : 500
Opracował mgr inż. Karol Kwak	Podpis	Nr rys. 3
	Podpis	