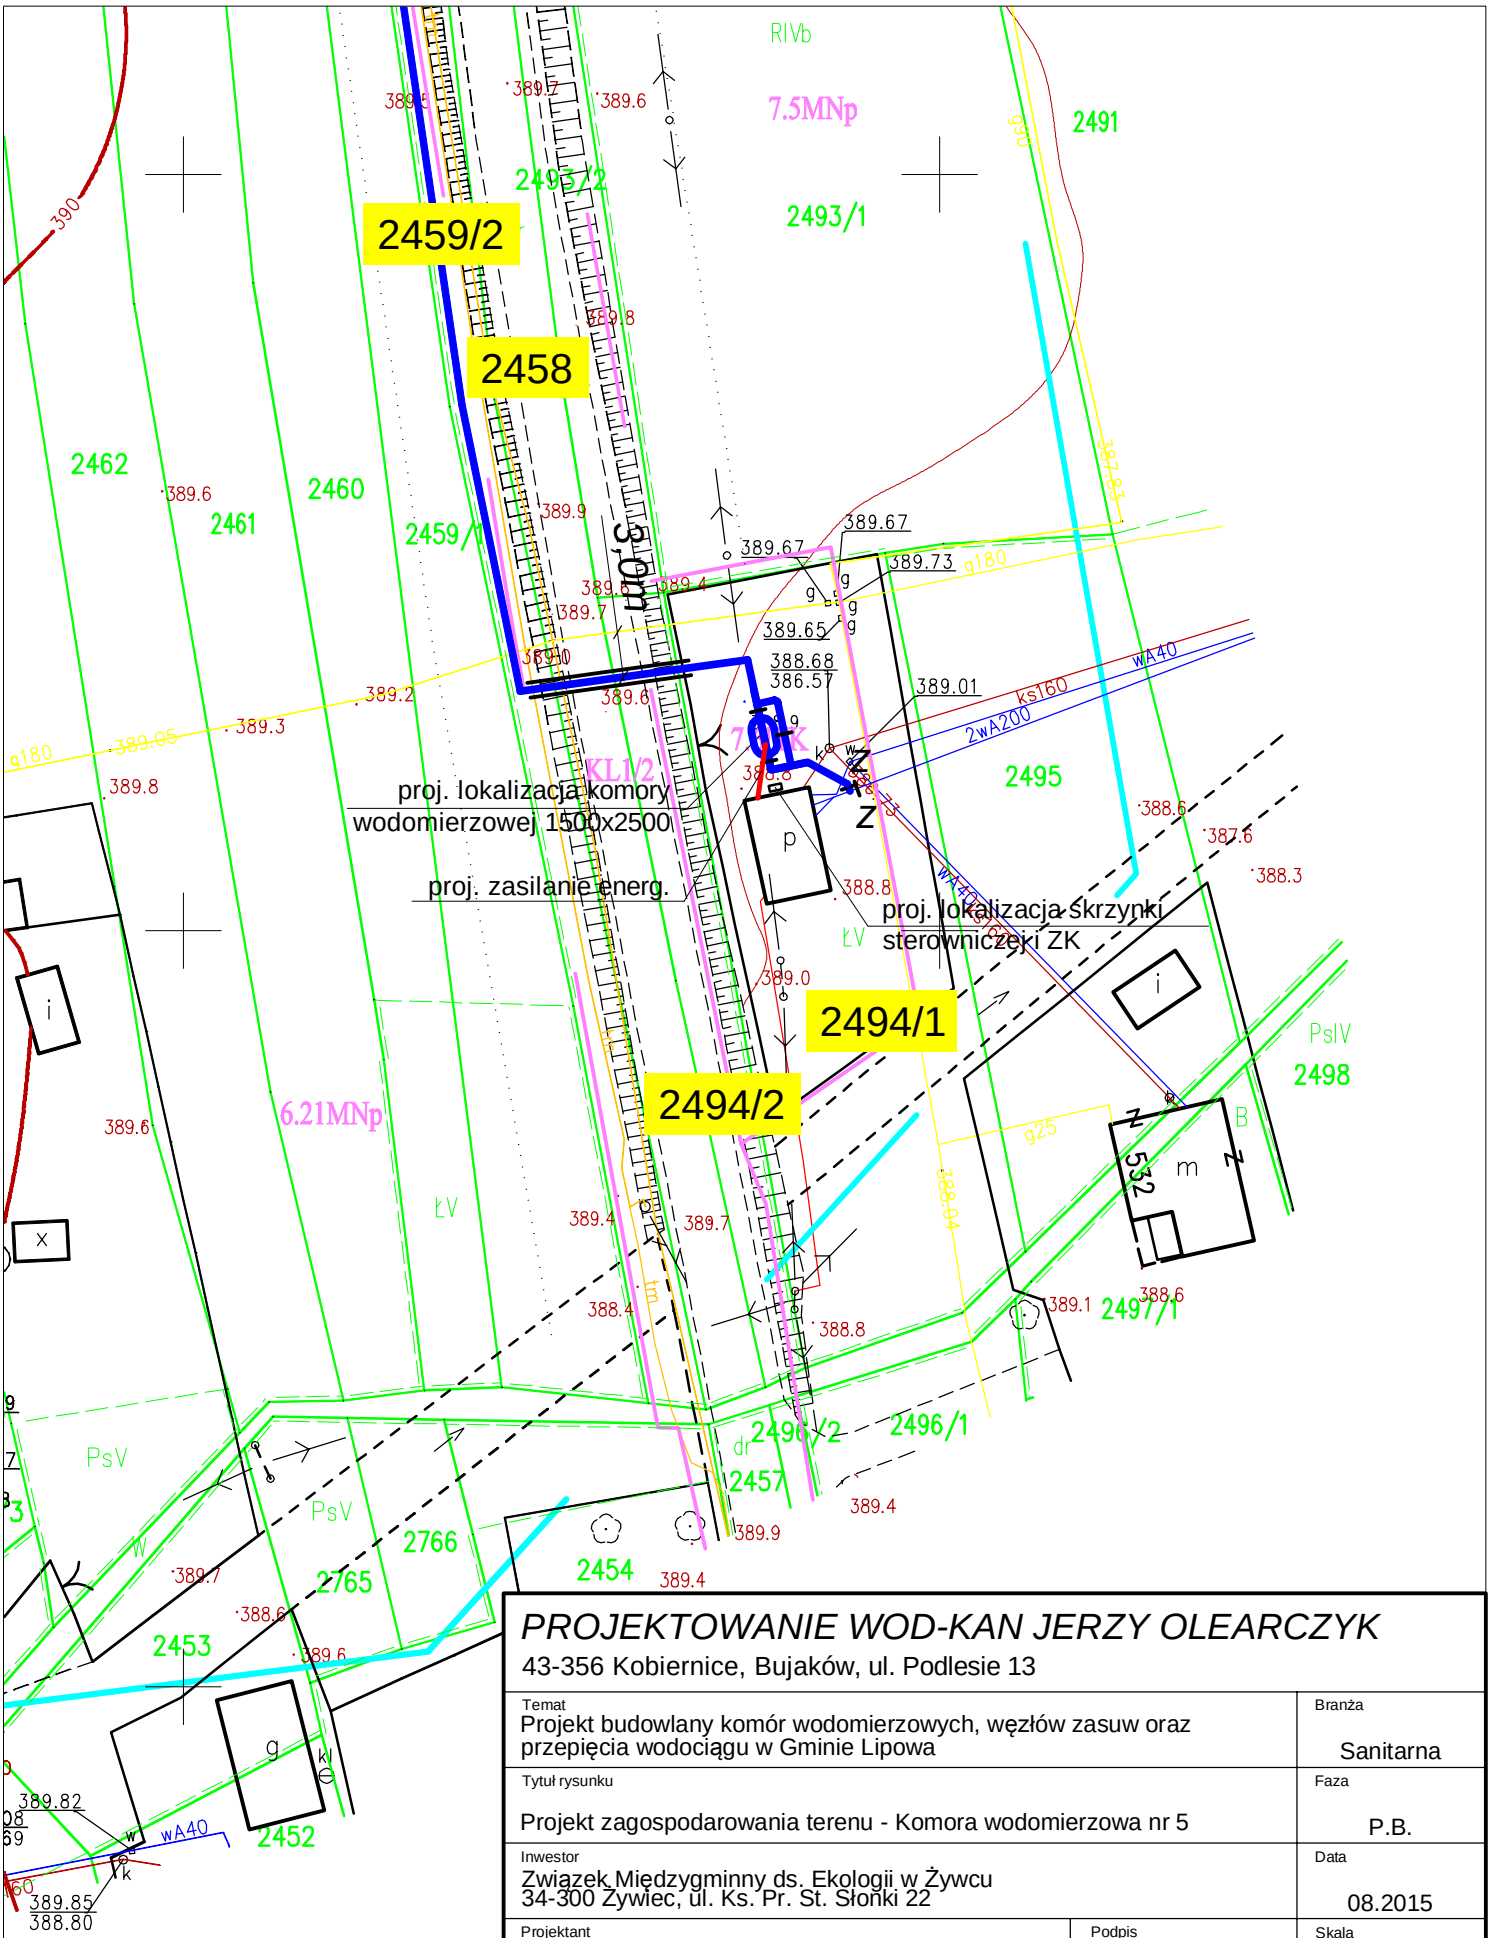


# PROJEKTOWANIE WOD-KAN JERZY OLEARCZYK

43-356 Kobiernice, Bujaków, ul. Podlesie 13

| | | |
|---|---|---|
| Temat<br>Projekt budowlany komór wodomierzowych, węzłów zasuw oraz przepięcia wodociągu w Gminie Lipowa | | Branża<br>Sanitarna |
| Tytuł rysunku<br>Projekt zagospodarowania terenu - Komora wodomierzowa nr 5 | | Faza<br>P.B. |
| Inwestor<br>Związek Międzygminny ds. Ekologii w Żywcu<br>34-300 Żywiec, ul. Ks. Pr. St. Słonki 22 | | Data<br>08.2015 |
| Projektant<br>mgr inż. Jerzy Olearczyk<br>upr. nr SLK/3231/PWOS/10 | Podpis | Skala<br>1 : 500 |
| Opracował<br>mgr inż. Karol Kwak | Podpis | Nr rys.<br>14 |
| | Podpis | |