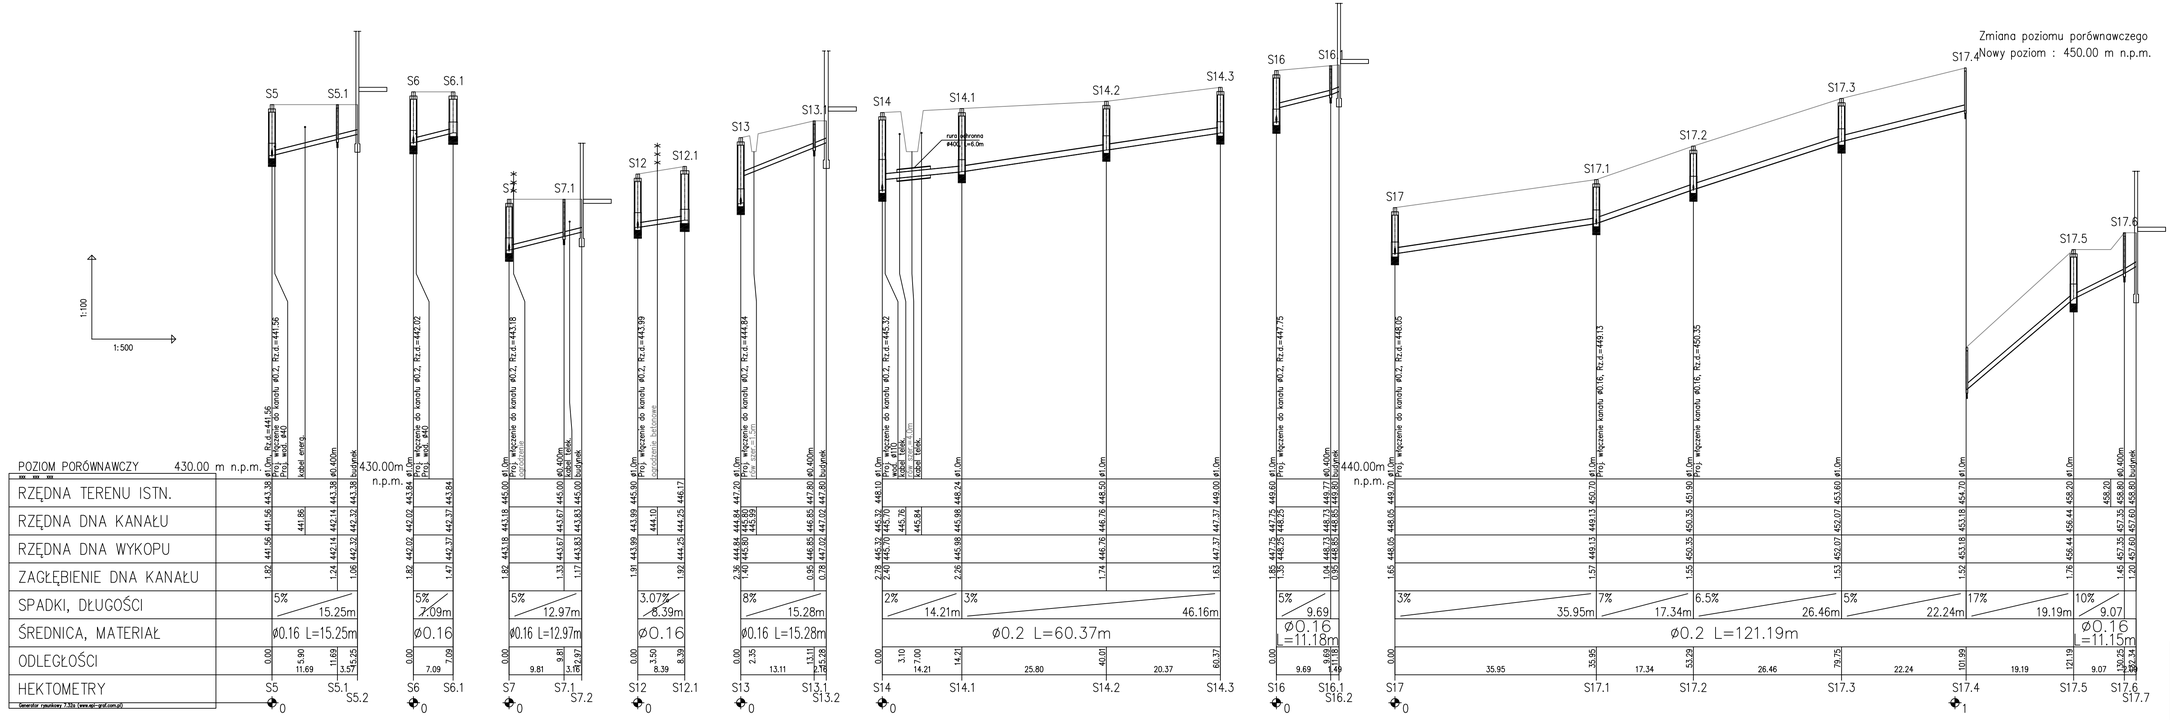

SIEĆ KANALIZACJI SANITARNEJ I SIEĆ WODOCIĄGOWA WRAZ Z PRZYŁĄCZAMI w ZAJĄCZY, GMINA WĘGIERSKA GÓRKA	SKALA mapy 1:1000 SKALA rzędnych 1:100 SKALA długości 1:1000 SKALA wysokości 1:100
TEMAT: Profil podłużny kanalizacji sanitarnej	DATA: Marzec 2015
PROJEKTOWAŁ: Oleszczyk Jerzy upr. nr SLK/3231/PWOS/10	PODPIS:
OPRACOWAŁ: Wiewióra Marcin	
PROJEKTOWANIE WOD-KAN Jerzy Oleszczyk Bujaków, ul. Podłęże 11, 43-356 Kozłowice tel. 033-4415-471	NR RYS. 3.2