


UJĘCIE WODY PROGOWE /
INFILTRACYJNO-PODDENNE

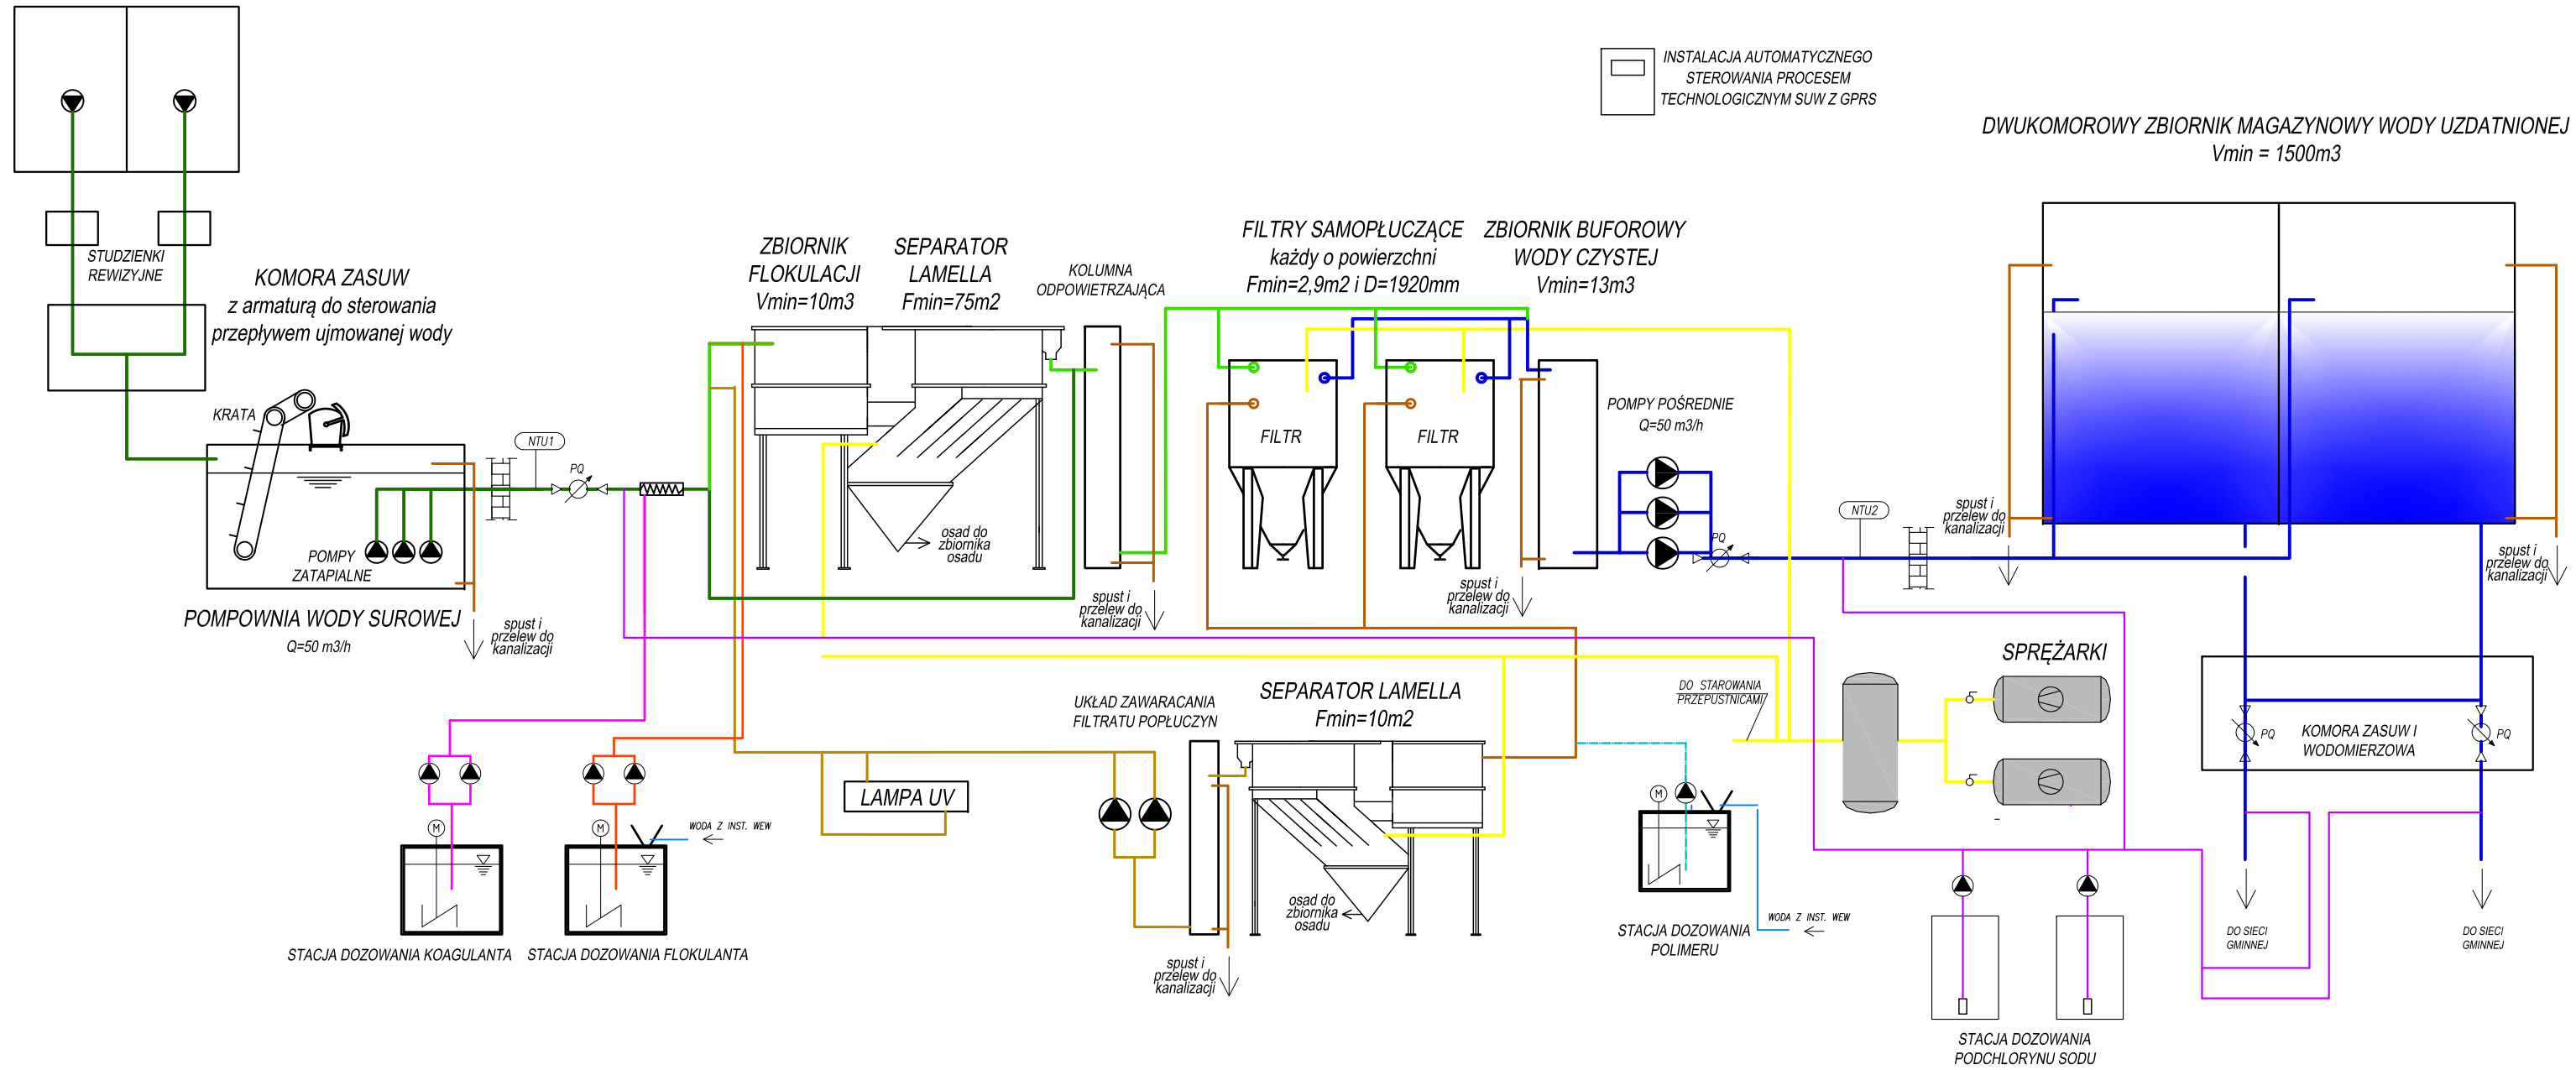

- LEGENDA:
- WODA SUROWA
 - WODA UZDATNIANA PO SEDYMENTACJI
 - WODA UZDATNIONA
 - WODY POPLUCZNE, SPUSTOWE, PRZELEWOWE
 - OCZYSZCZONE WODY POPLUCZNE (FILTRAT POPLUCZYN)
 - SPRĘŻONE POWIETRZE
 - PODCHLORYN SODU
 - KOAGULANT
 - FLOKULANT
 - POLIMER

Program Funkcjonalno-Użytkowy dla stacji uzdatniania wody oraz rurociągu zasilającego w Jeleśni
Załącznik 2: Schemat technologiczny SUW