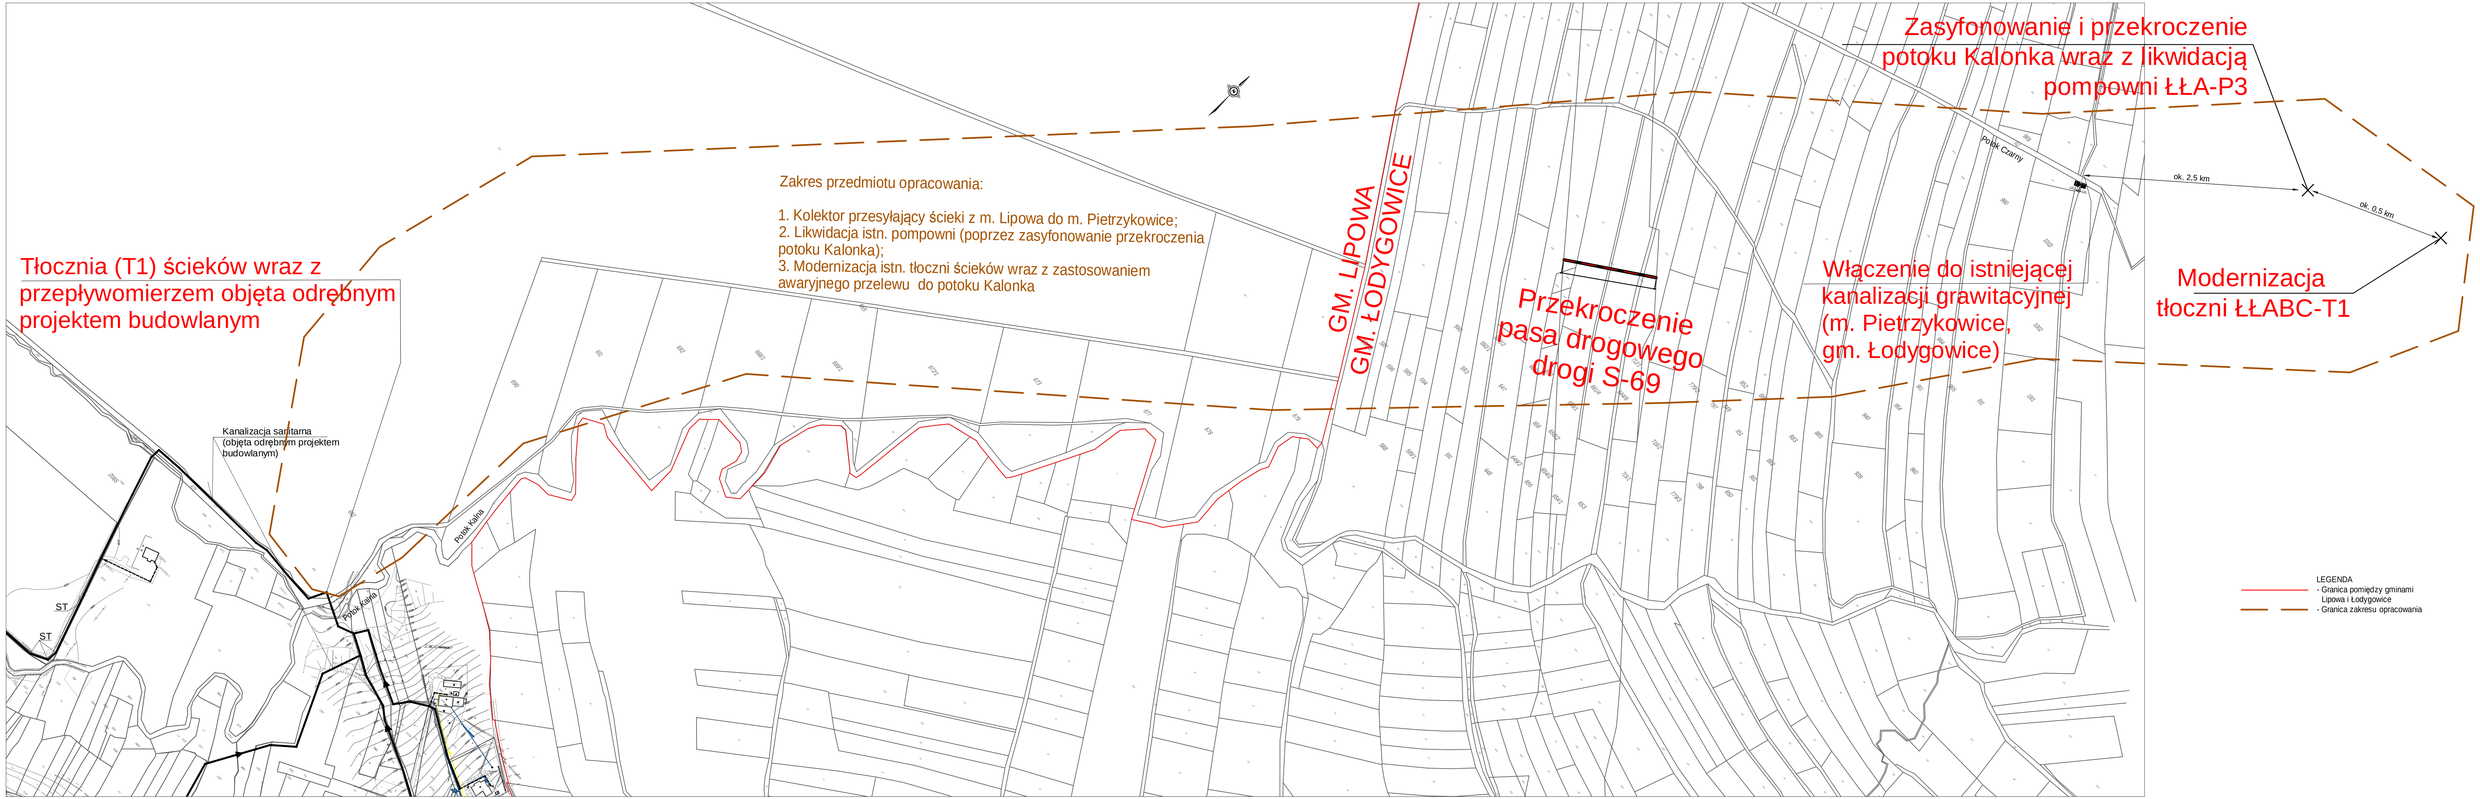
Tłocznia (T1) ścieków wraz z przepływomierzem objęta odrębnym projektem budowlanym
Zakres przedmiotu opracowania:
1. Kolektor przesyłający ścieki z m. Lipowa do m. Pietrzykowice;
2. Likwidacja istn. pompowni (poprzez zasyfonowanie przekroczenia potoku Kalonka);
3. Modernizacja istn. tłoczni ścieków wraz z zastosowaniem awaryjnego przelewu do potoku Kalonka
GM. LIPOWA
GM. ŁODYGOWICE
Przekroczenie pasa drogowego drogi S-69
Zasyfonowanie i przekroczenie potoku Kalonka wraz z likwidacją pompowni ŁŁA-P3
Włączenie do istniejącej kanalizacji grawitacyjnej (m. Pietrzykowice, gm. Łodygowice)
Modernizacja tłoczni ŁŁABC-T1
ok. 2,5 km
ok. 0,5 km
Potok Czarny
Potok Kalna
Kanalizacja sanitarna (objęta odrębnym projektem budowlanym)
ST
ST
LEGENDA
- Granica pomiędzy gminami Lipowa i Łodygowice
- Granica zakresu opracowania