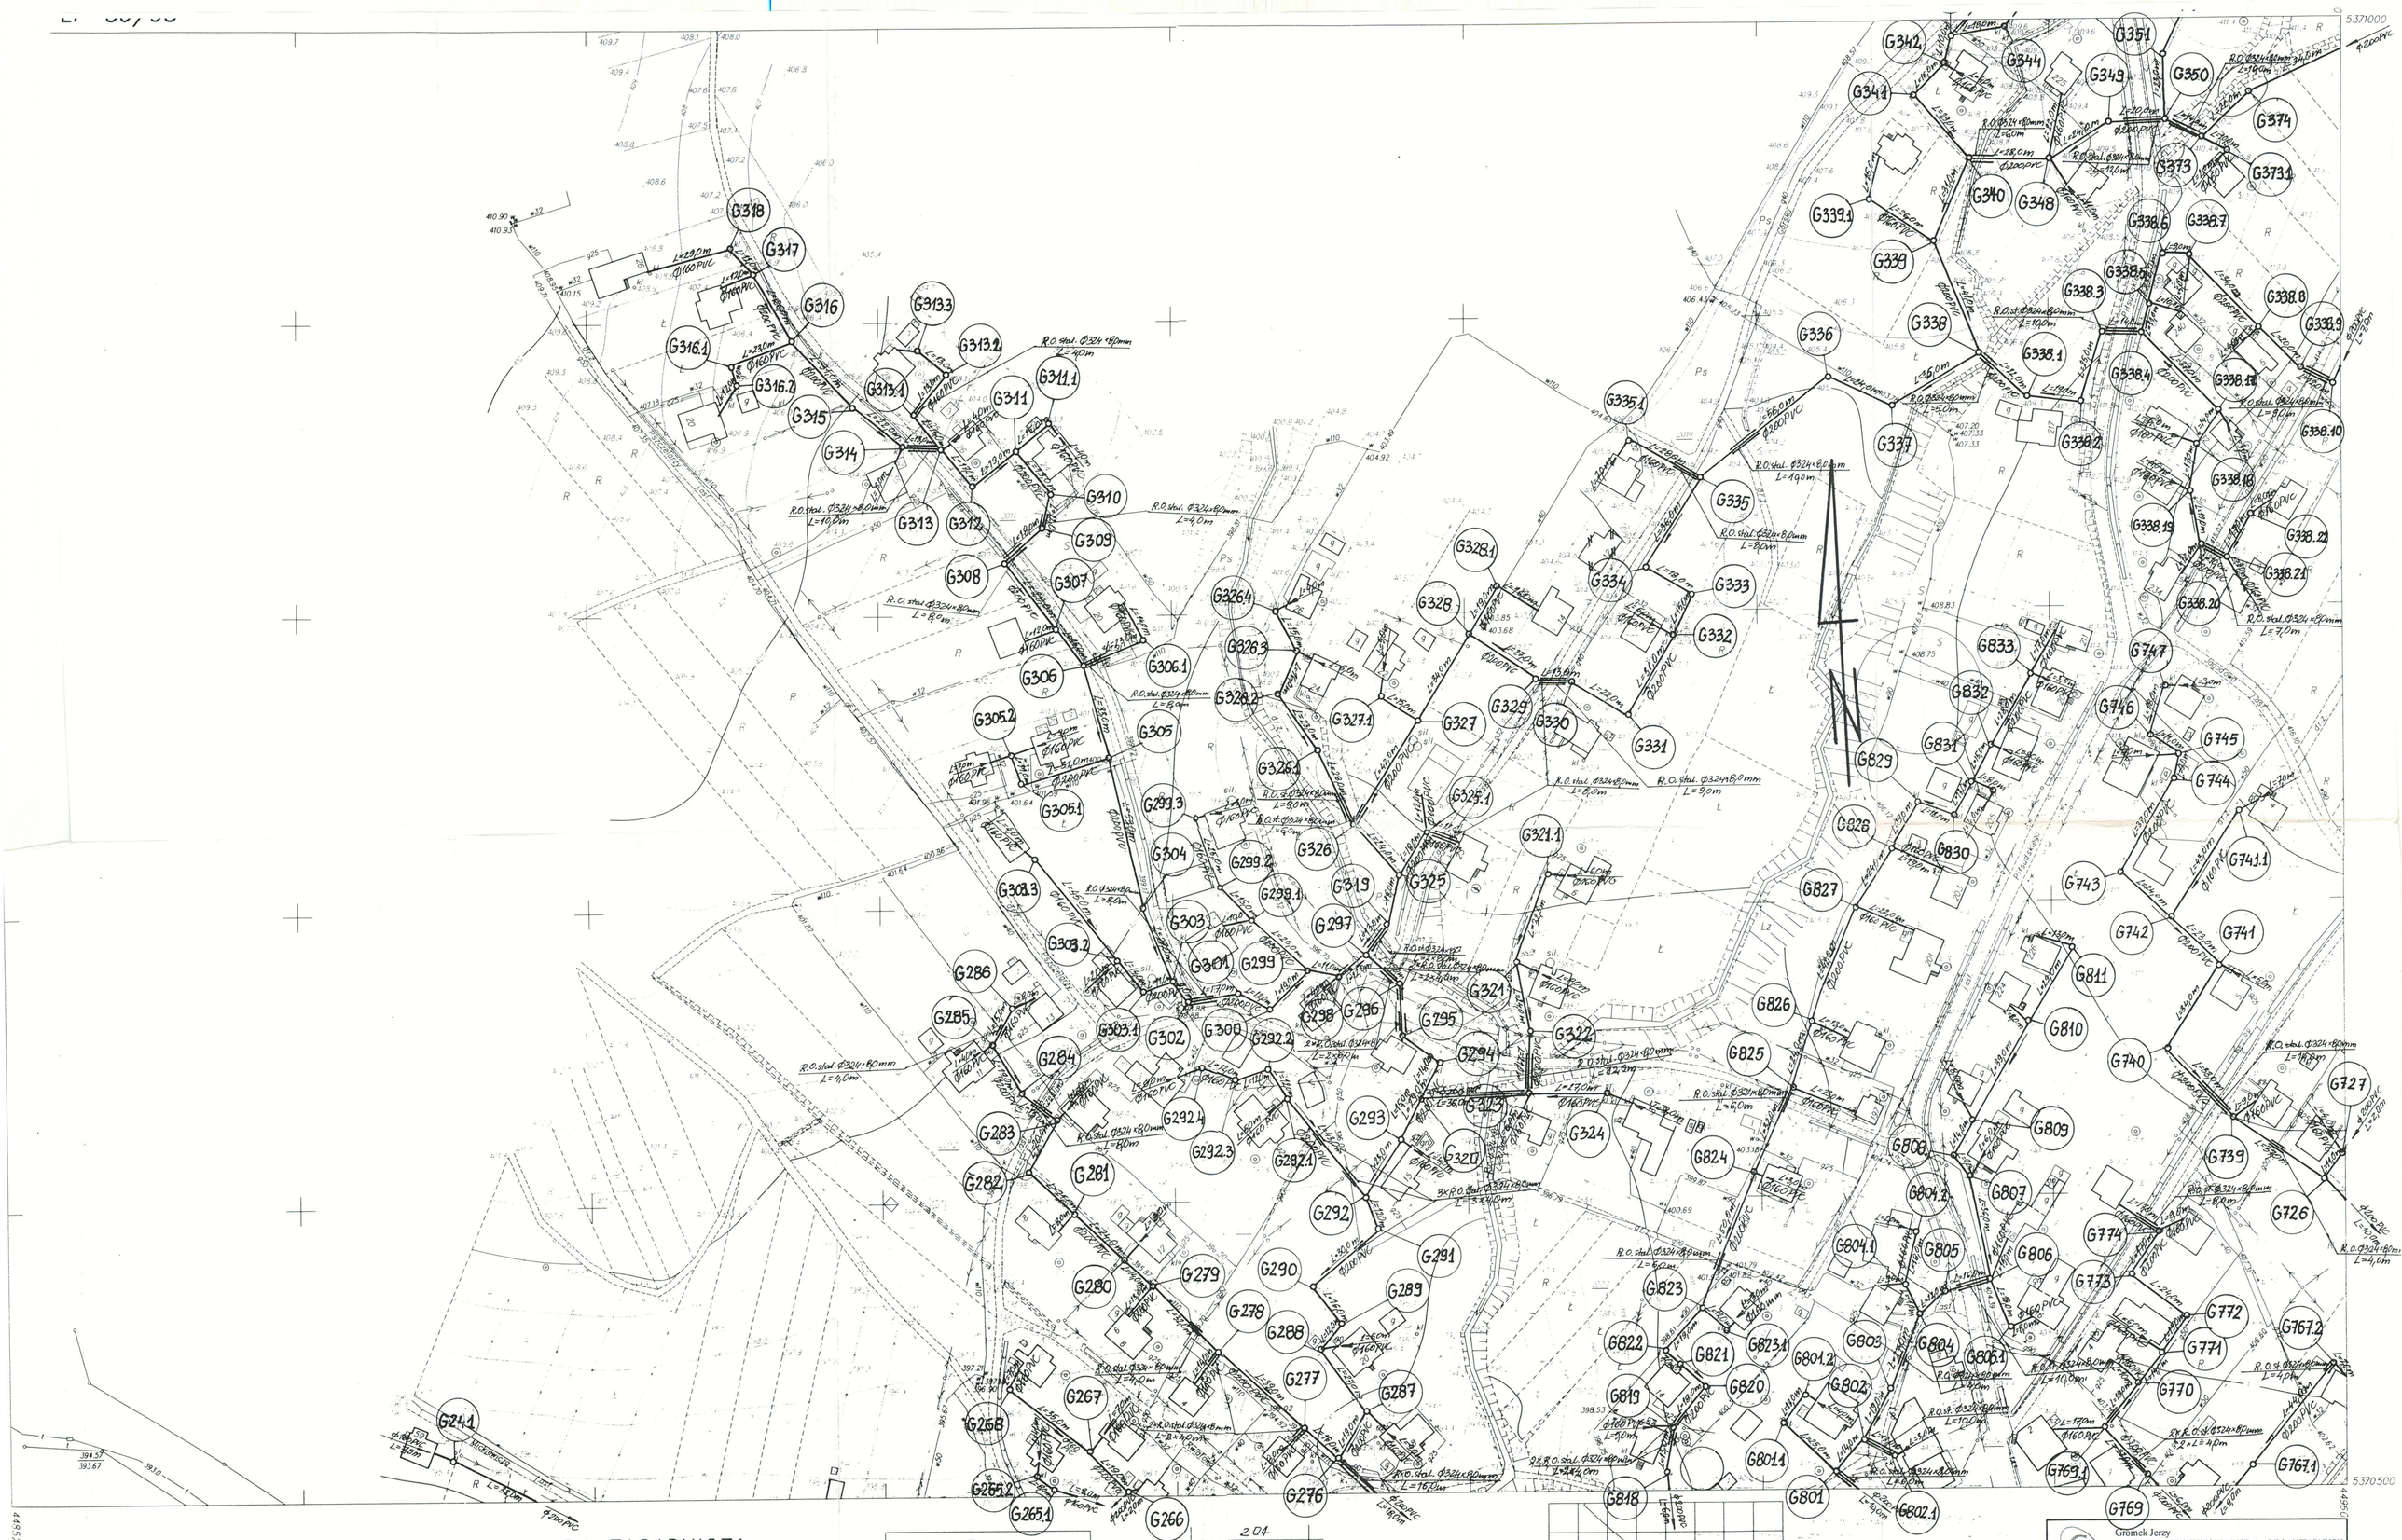

172.314.252
1:1000

MAPA ZASADNICZA

Założona w 1993r. przez
OKRĘGOWE PRZEDSIĘBIORSTWO GEODEZYJNO-KARTOGRAFICZNE W KRAKOWIE

Nakładki Tematyczne	
Sytuacji powierzchniowej	S+U

Gm. ŁODYGOWICE woj. bielskie
wieś Łodygowice

mgr inż. JÓZEF BUDZOWSKI
GEODETA UPRAWNIONY
30-381 Kraków, ul. Rydygiera 21/23
tel. (012) 657-93-10

JAN SZCZEPANEK
43-180 TYCHY, ul. J. Piłsudskiego 69/39
tel. 032 217 45 43

Gromek Jerzy
PRACOWNIA PROJEKTOWA INSTALACJI SANITARNYCH

OBIEKT: ZEWNĘTRZNA KANALIZACJA SANITARNA - II ETAP	FAZA: P.B.-Wyk.
MIEJSCOWOŚĆ: gm. Łodygowice	BRANŻA: SANITARNA
NAZWA RYS.: PLAN SYT.- WYS. NR 3	SKALA: 1 : 1000
PROJEKTOWAŁ: Jan SZCZEPANEK	RYS. NR KS-7
SPRAWDZIŁ: mgr inż. Mirosław GRZYBEK	