


LEGENDA:

- Projekowany przebieg sieci wodociągowej
- Rury ochronne
- W₁ Węzły na sieci
- W_{W1} Węzły włączeniowe do istniejącej sieci wodociągowej
- W_{W2} Węzły przyłączeniowe
- W_{W3} Węzły hydrantowe
- S_{W1} Studnia odwodniająca
- S_{W2} Studnia odwodniająca
- Nawiercie
- Hydrant podziemny / nadziemny
- UMAGA

W MIEJSCU SKRZYŻOWAŃ
Z PRZEWODAMI TELEKOMUNIKACYJNYMI
I KABELAMI ENERGETYCZNYMI NA PRZEMOJY
I KABLE NALEŻY NAKŁAŚĆ OŚLONY
DWUDZIELNE TYPU ARO1

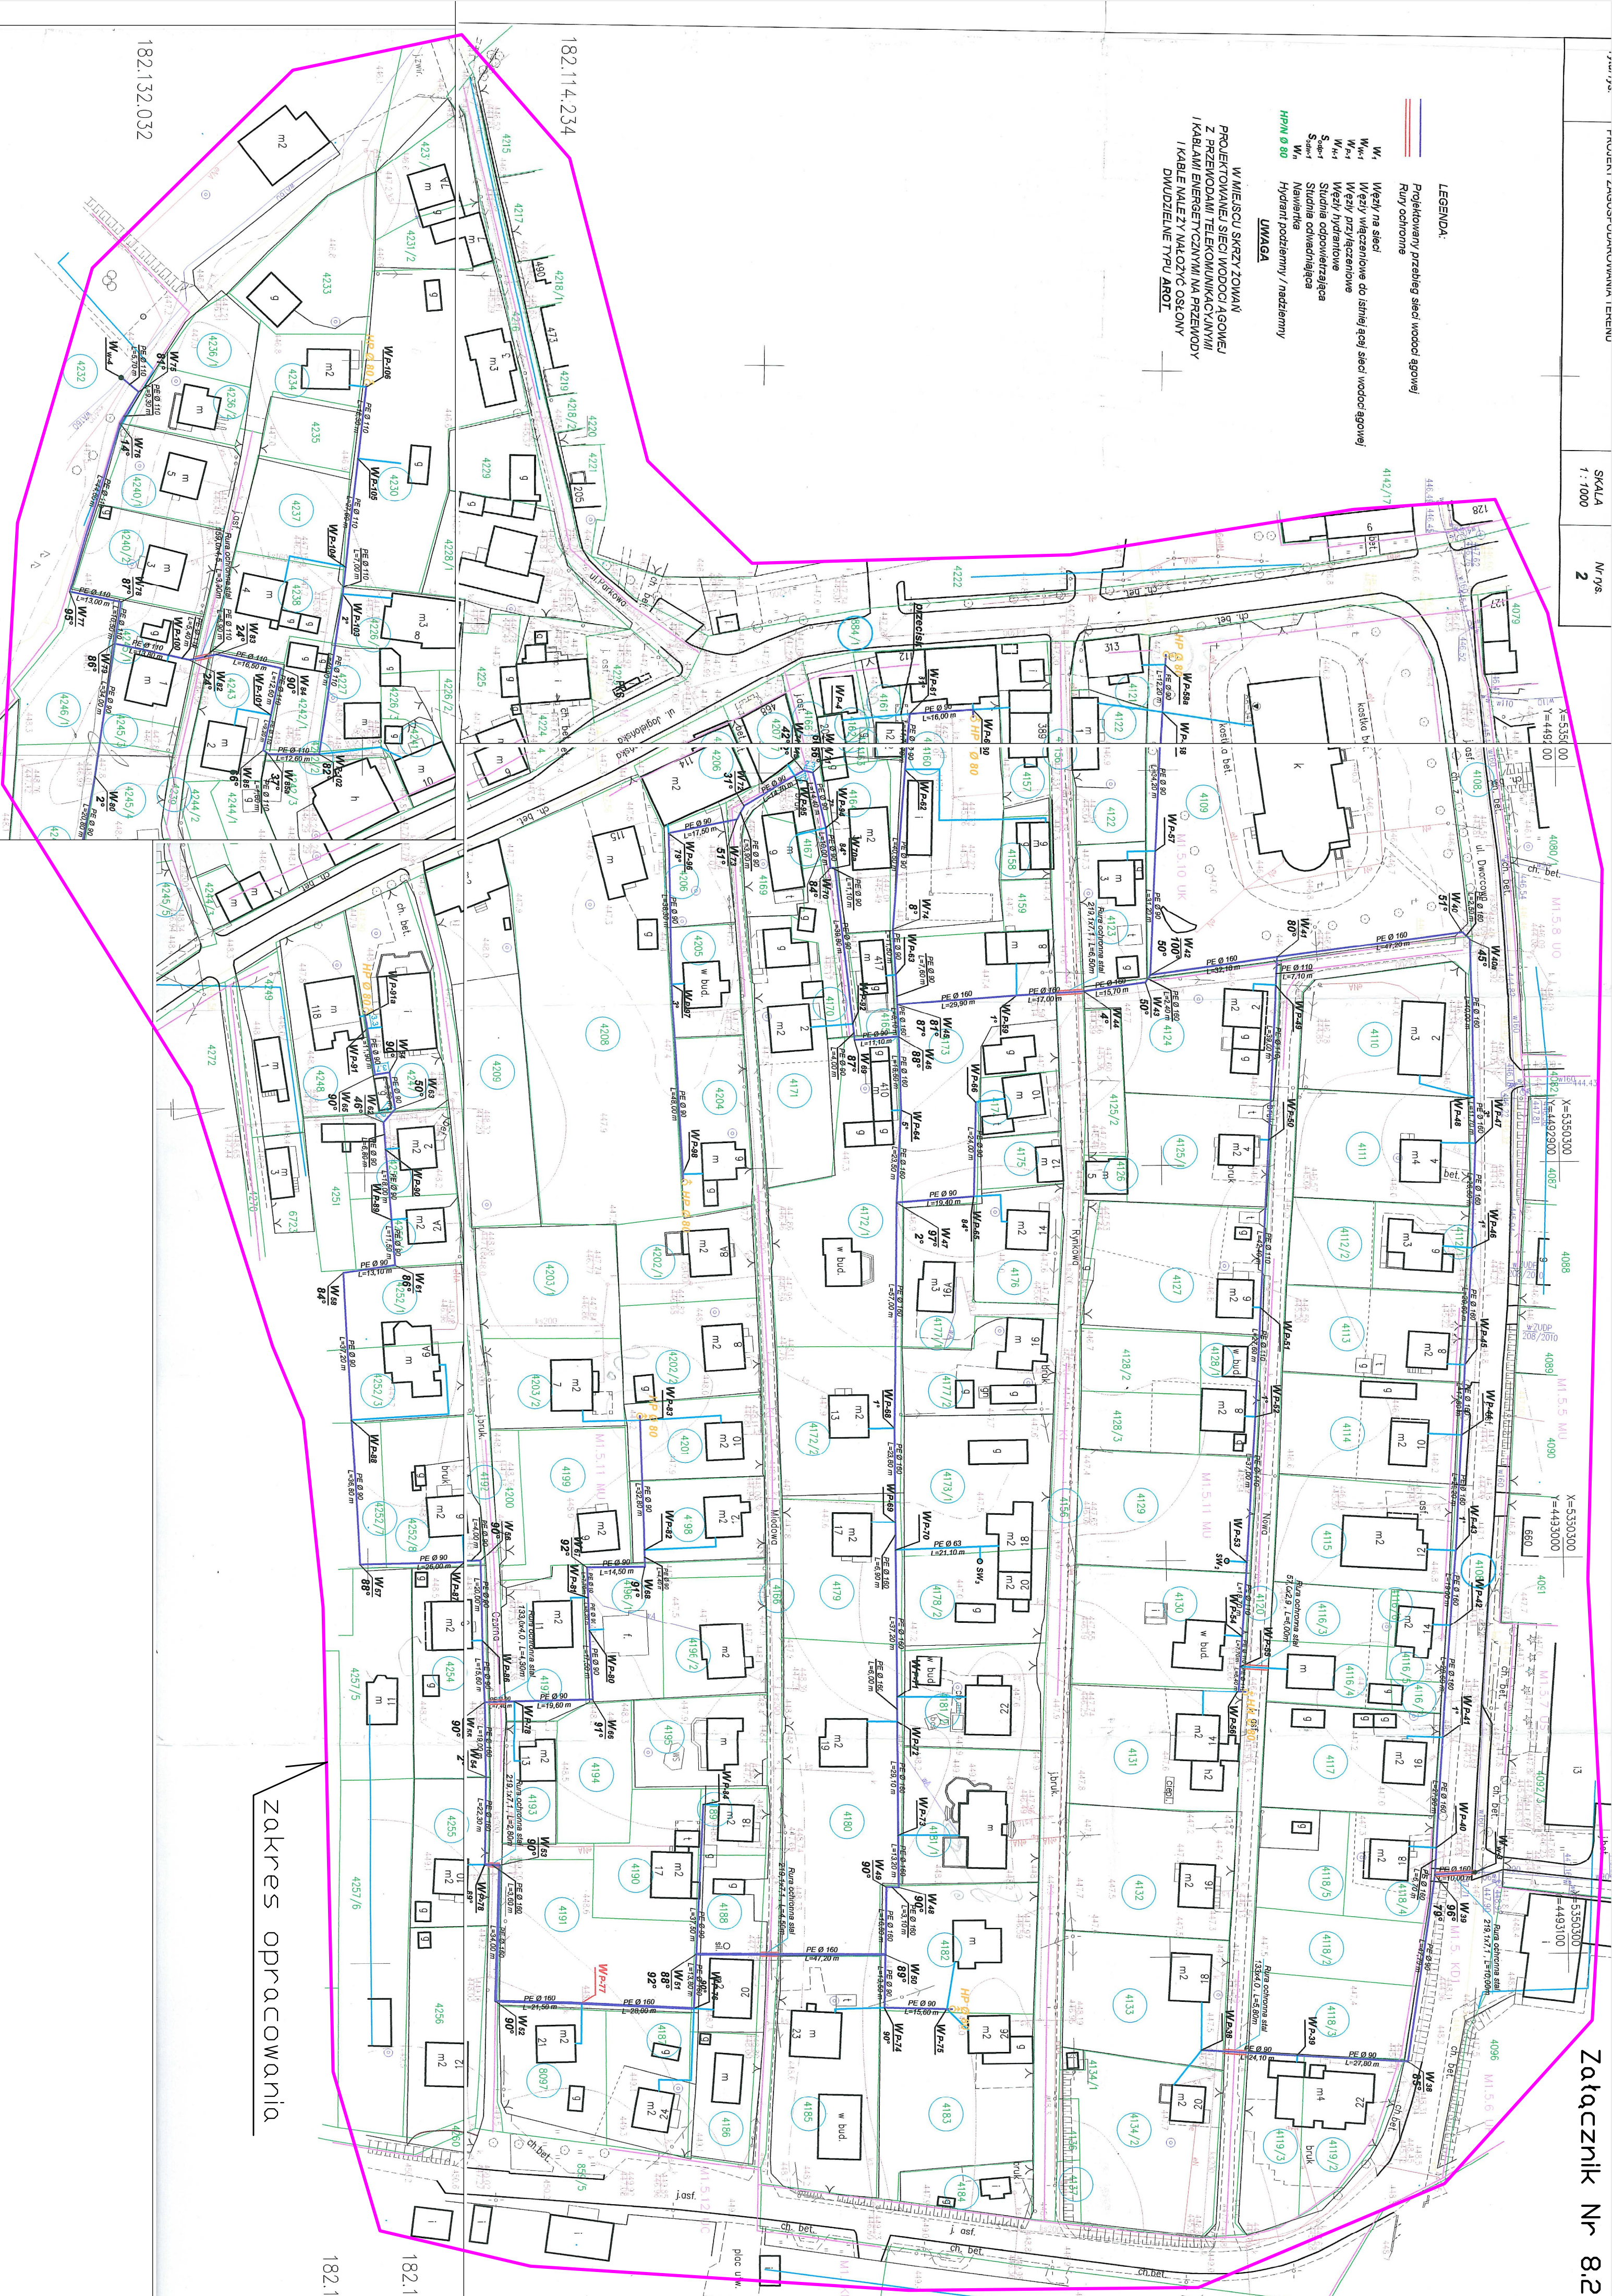

zakres opracowania