

KOPIA MAPY

Zasadniczej, Ewidencyjnej*


Sekcja nr: k. m. Nr. 172, 243, 18

SKALA 1: 2000..


MIEJSCOWOŚĆ: Wlepy 2.

Pozwala się zgodność niniejszej kopii z treścią materiału państwowego zasobu geodezyjnego i kartograficznego	
Organ prowadzący państwowy zasob geodezyjny i kartograficzny	STAROSTA ŻYWIECKI
Nazwa materiału zasobu	m. ewid. g.
Identyfikator ewidencyjny materiału zasobu	P2417
Data wykonania kopii	24 CZE. 2015
Imię, nazwisko i podpis osoby wykonującej kopię	SPRZĘGALISIA mgr inż. Renata Gawron

20. 6642. 843. 2015

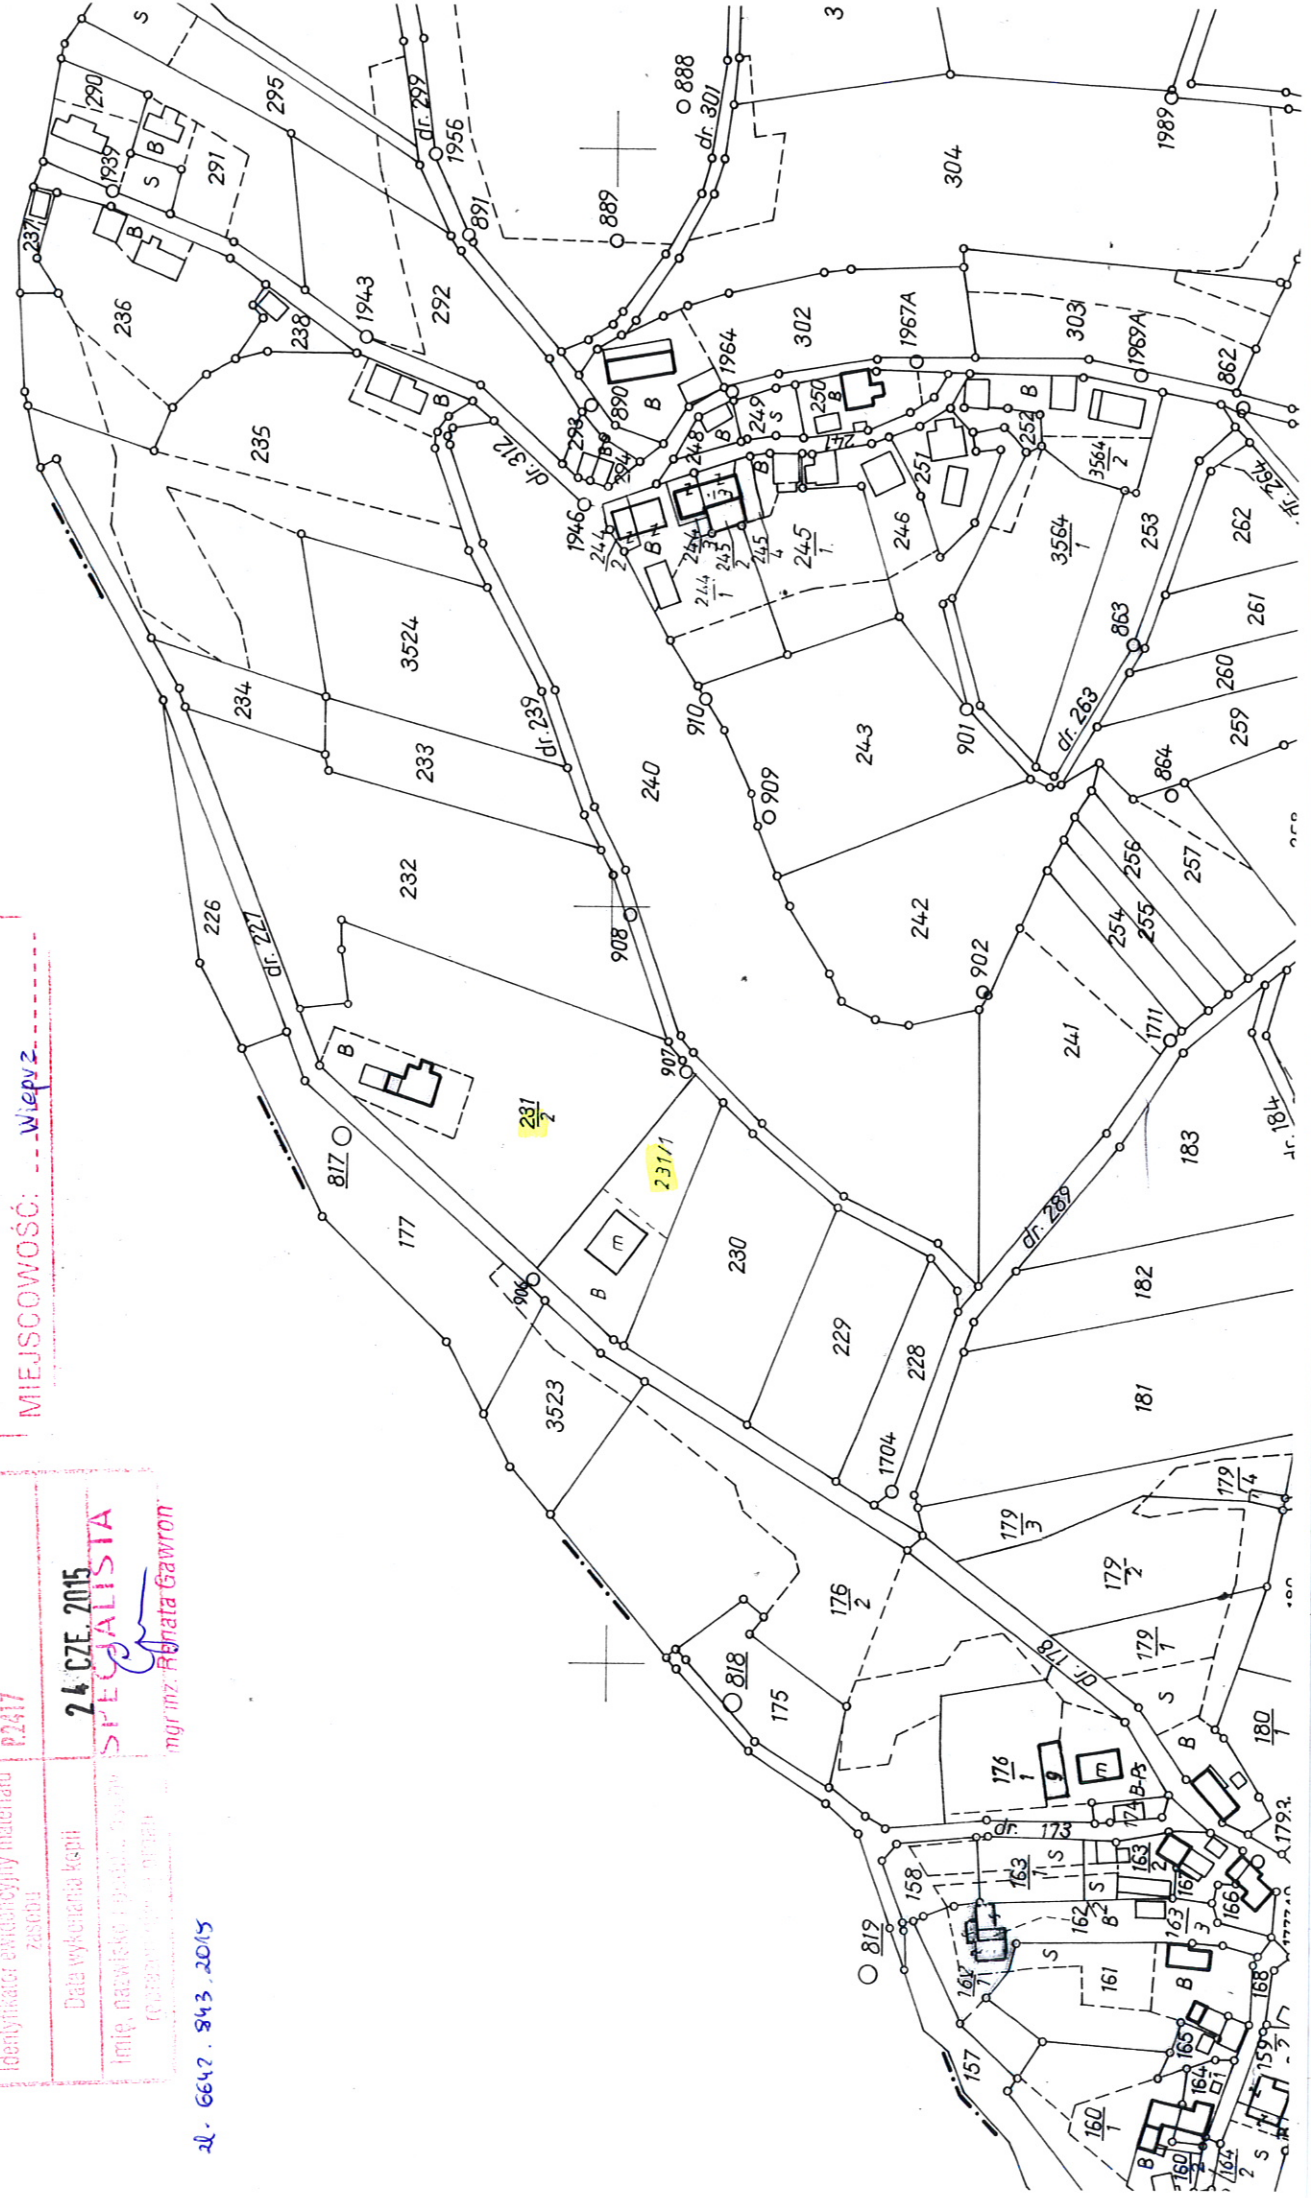

KOPIA MAPY ZASADNICZEJ
obr. Wieprz 0005: dz. 231/1, 231/2
Seksja mapy: 172.343.184

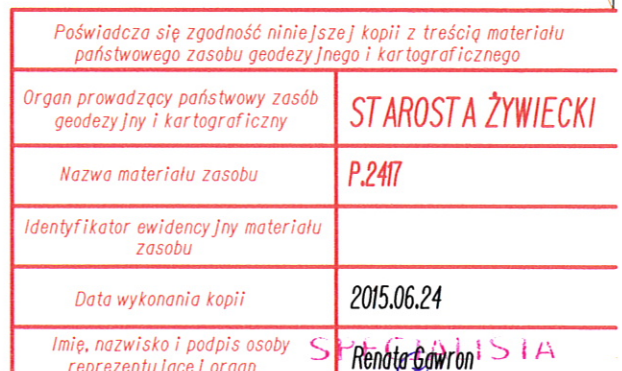

mgr inż. Renata Gawron