


cad. na zol. nr 3

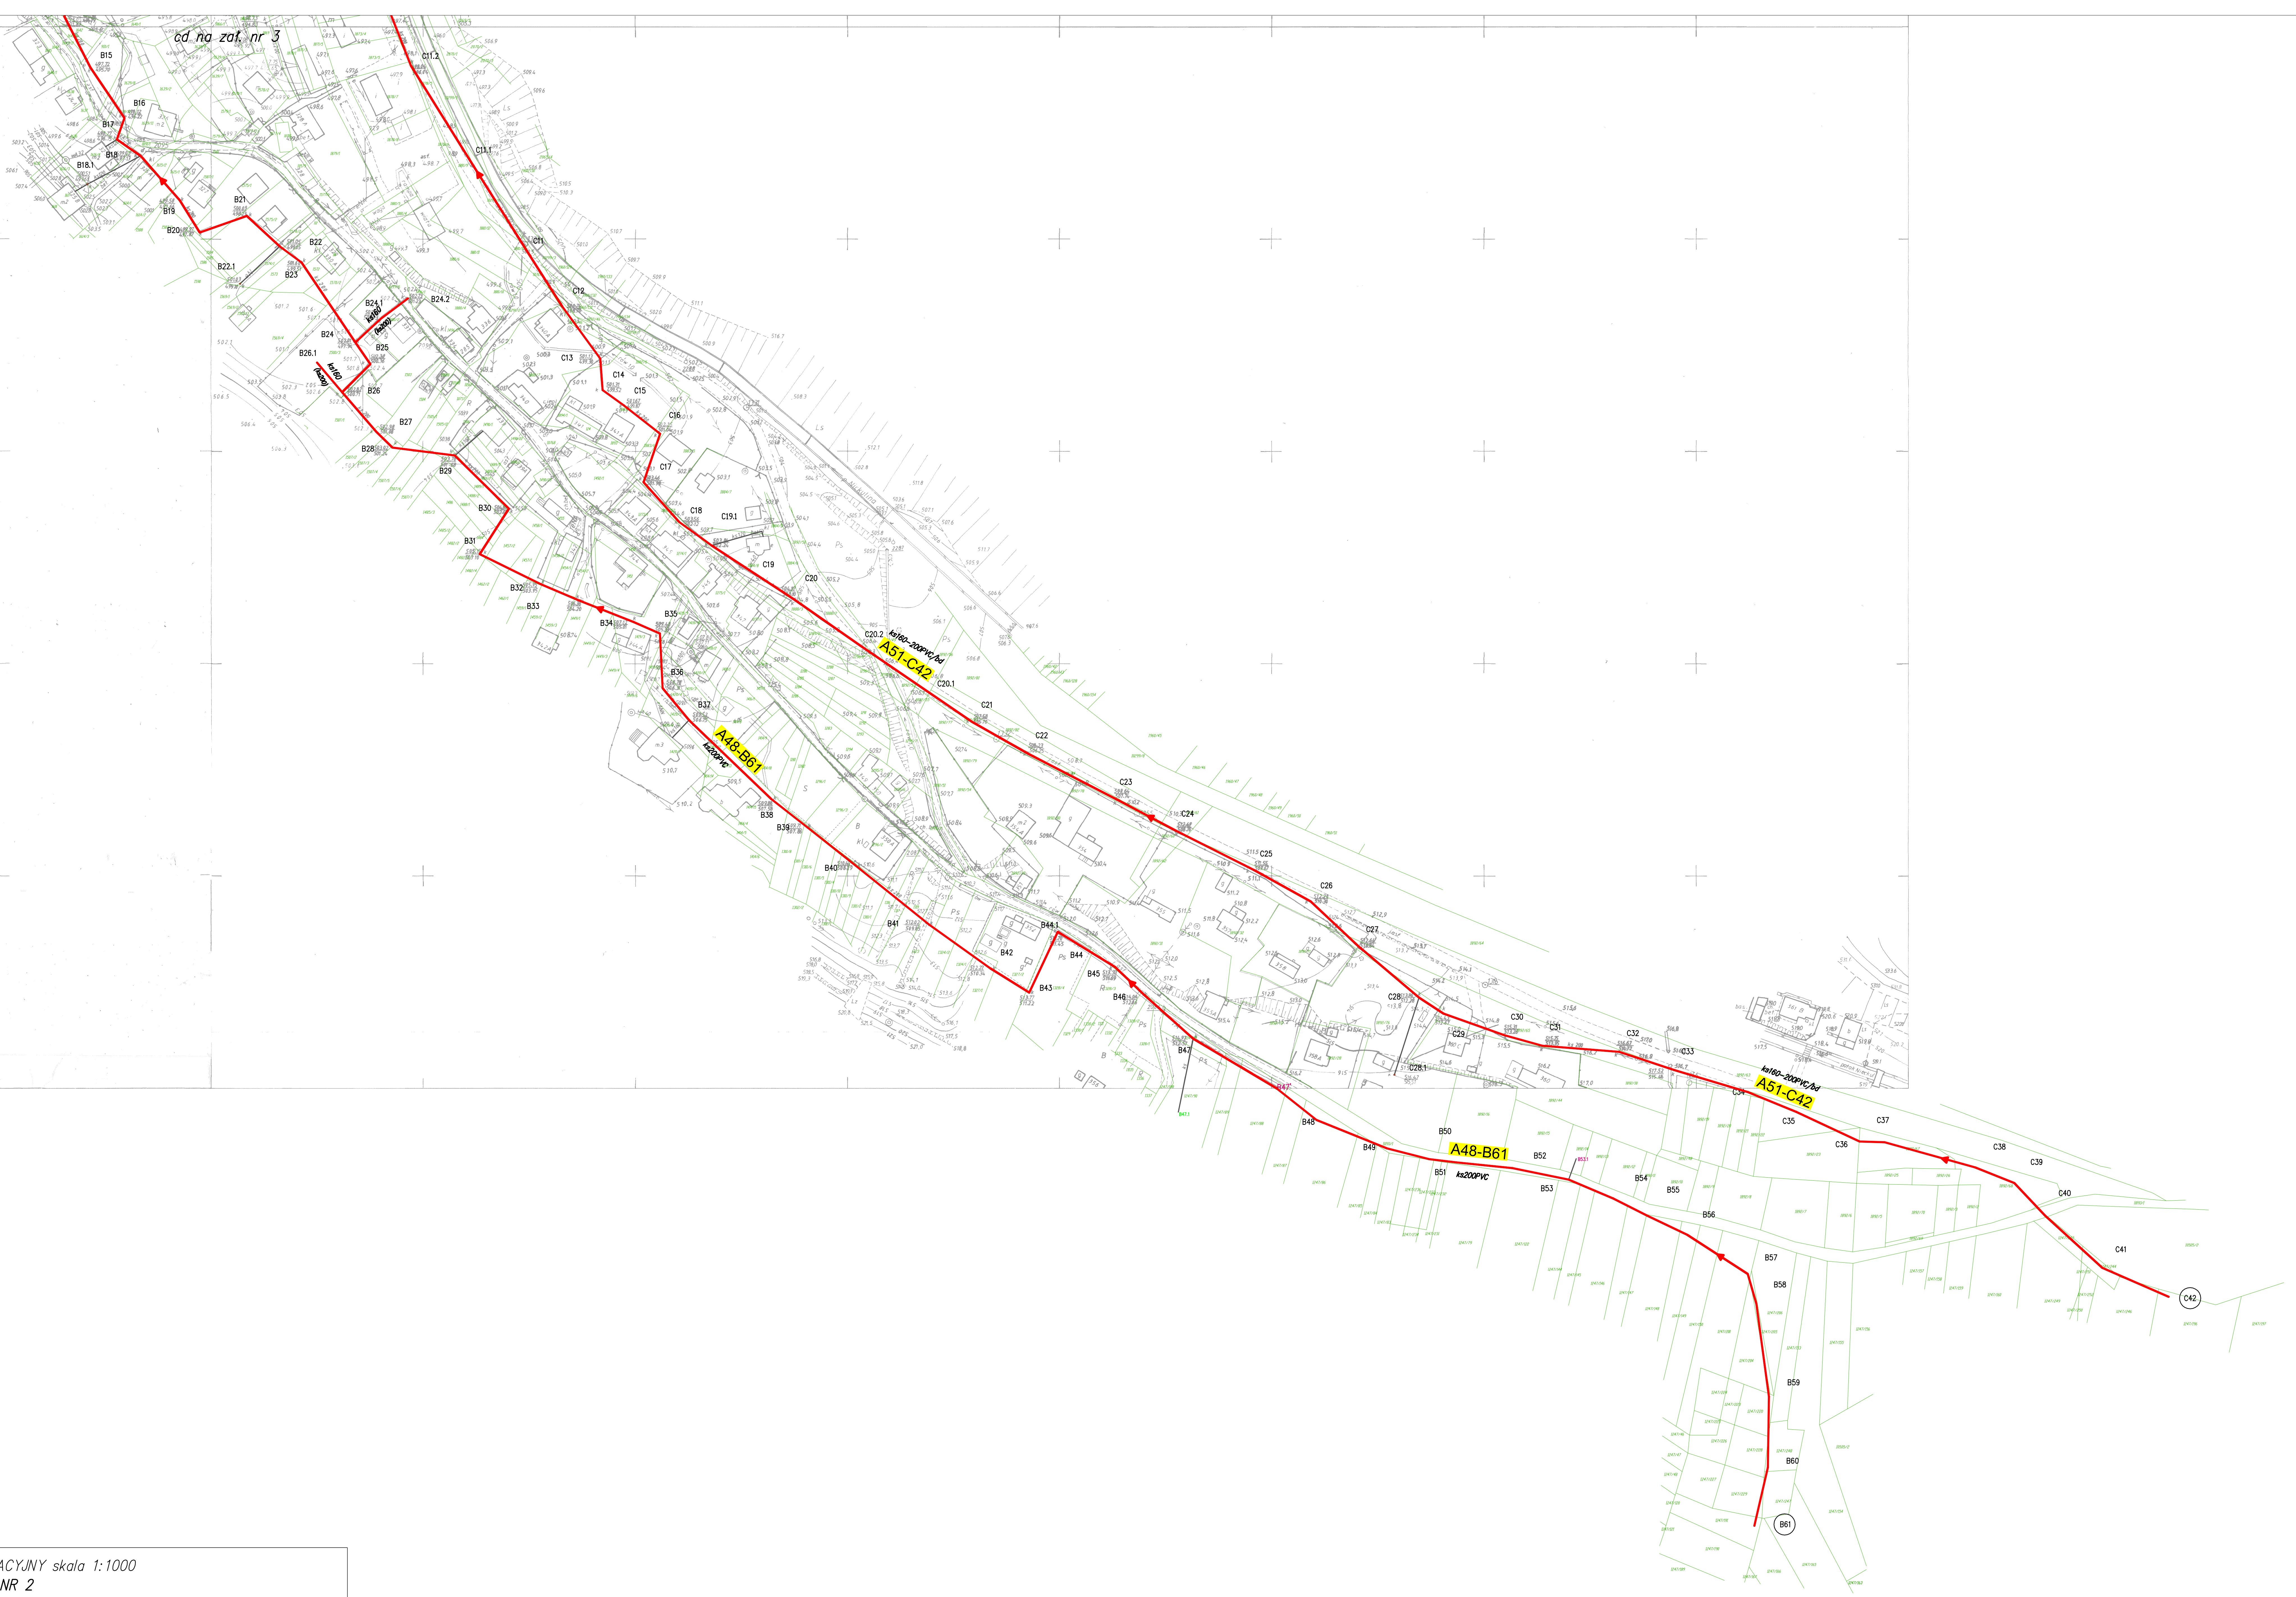

PLAN SYTUACYJNY skala 1:1000

Załącznik nr 2

LEGENDA:

— kanał wraz ze studniami do renowacji

— istn. kanalizacja sanitarna

Program Funkcjonalno-Użytkowy dla uszczelnienia istn. sieci kanalizacyjnej w gminie Rajcza